BERGHAUS

Рабочий проект квартиры.

г. Москва, ЖК "Долина Сетунь" Минская д.2 к. 194



г. Москва, ул. Угрешская, д.2, стр.35, (бизнес квартал " IQ Парк")

8 495 109 02 12
www.bh-d.ru
info@bh-d.ru

Ведомость чертежей

01	Титульный лист
02	Ведомость чертежей
03	Исходный план с размерами
04	План демонтажа
05	План монтажа
06	План дверных проемов
07	План дверных полотен
08	План со стеклянными констукциями
09	План с расстановкой мебели
10	План мебели с размерами
11	План сантехники
12	План отделки стен
13	План теплого пола
14	План пола
15	План потолка
16	План потолка с размерами
17	План потолка с декором
18	План освещения
19	План освещения с размерами
20	План выключателей
21	План выключателей с размерами
22	План включения света
23	План розеток
24	План розеток с размерами
25	Развертка с/у
26	Развертка зоны кухни
27	Визуализация холла
28	Визуализация кухни-гостиной
29	Визуализация кухни-гостиной
30	Визуализация кухни-гостиной
31	Визуализация спальни
32	Визуализация санузла
33	Визуализация санузла
34	Ведомость материалов

BERGHAUS
CONSTRUCTION
ДИЗАЙН | АРХИТЕКТУРА | ИНЖЕНЕРИЯ | РЕМОНТ
СТРОИТЕЛЬСТВО | УПРАВЛЕНИЕ ПРОЕКТАМИ
Москва, Угрешская, 2 стр. 35
+7 495 109 02 12
info@bh-d.ru www.bh-d.ru

Объект:

Квартира

Местоположение:

город Москва ЖК "Долина Сетунь" Улица Минская, дом 2 Квартира №194

Ведомость чертежей

Заказчик	Ф.И.О.
	Хамиди З.Р.
Выполнил	Ф.И.О.
Дизайнер	*Биккиняева Н.А.*

стадия:

Дизайн проект


дата : *11/12/2019*

	лист	листов
А3	*02*	*34*

Условные обозначения

– Существующие перекрытия

– Радиатор

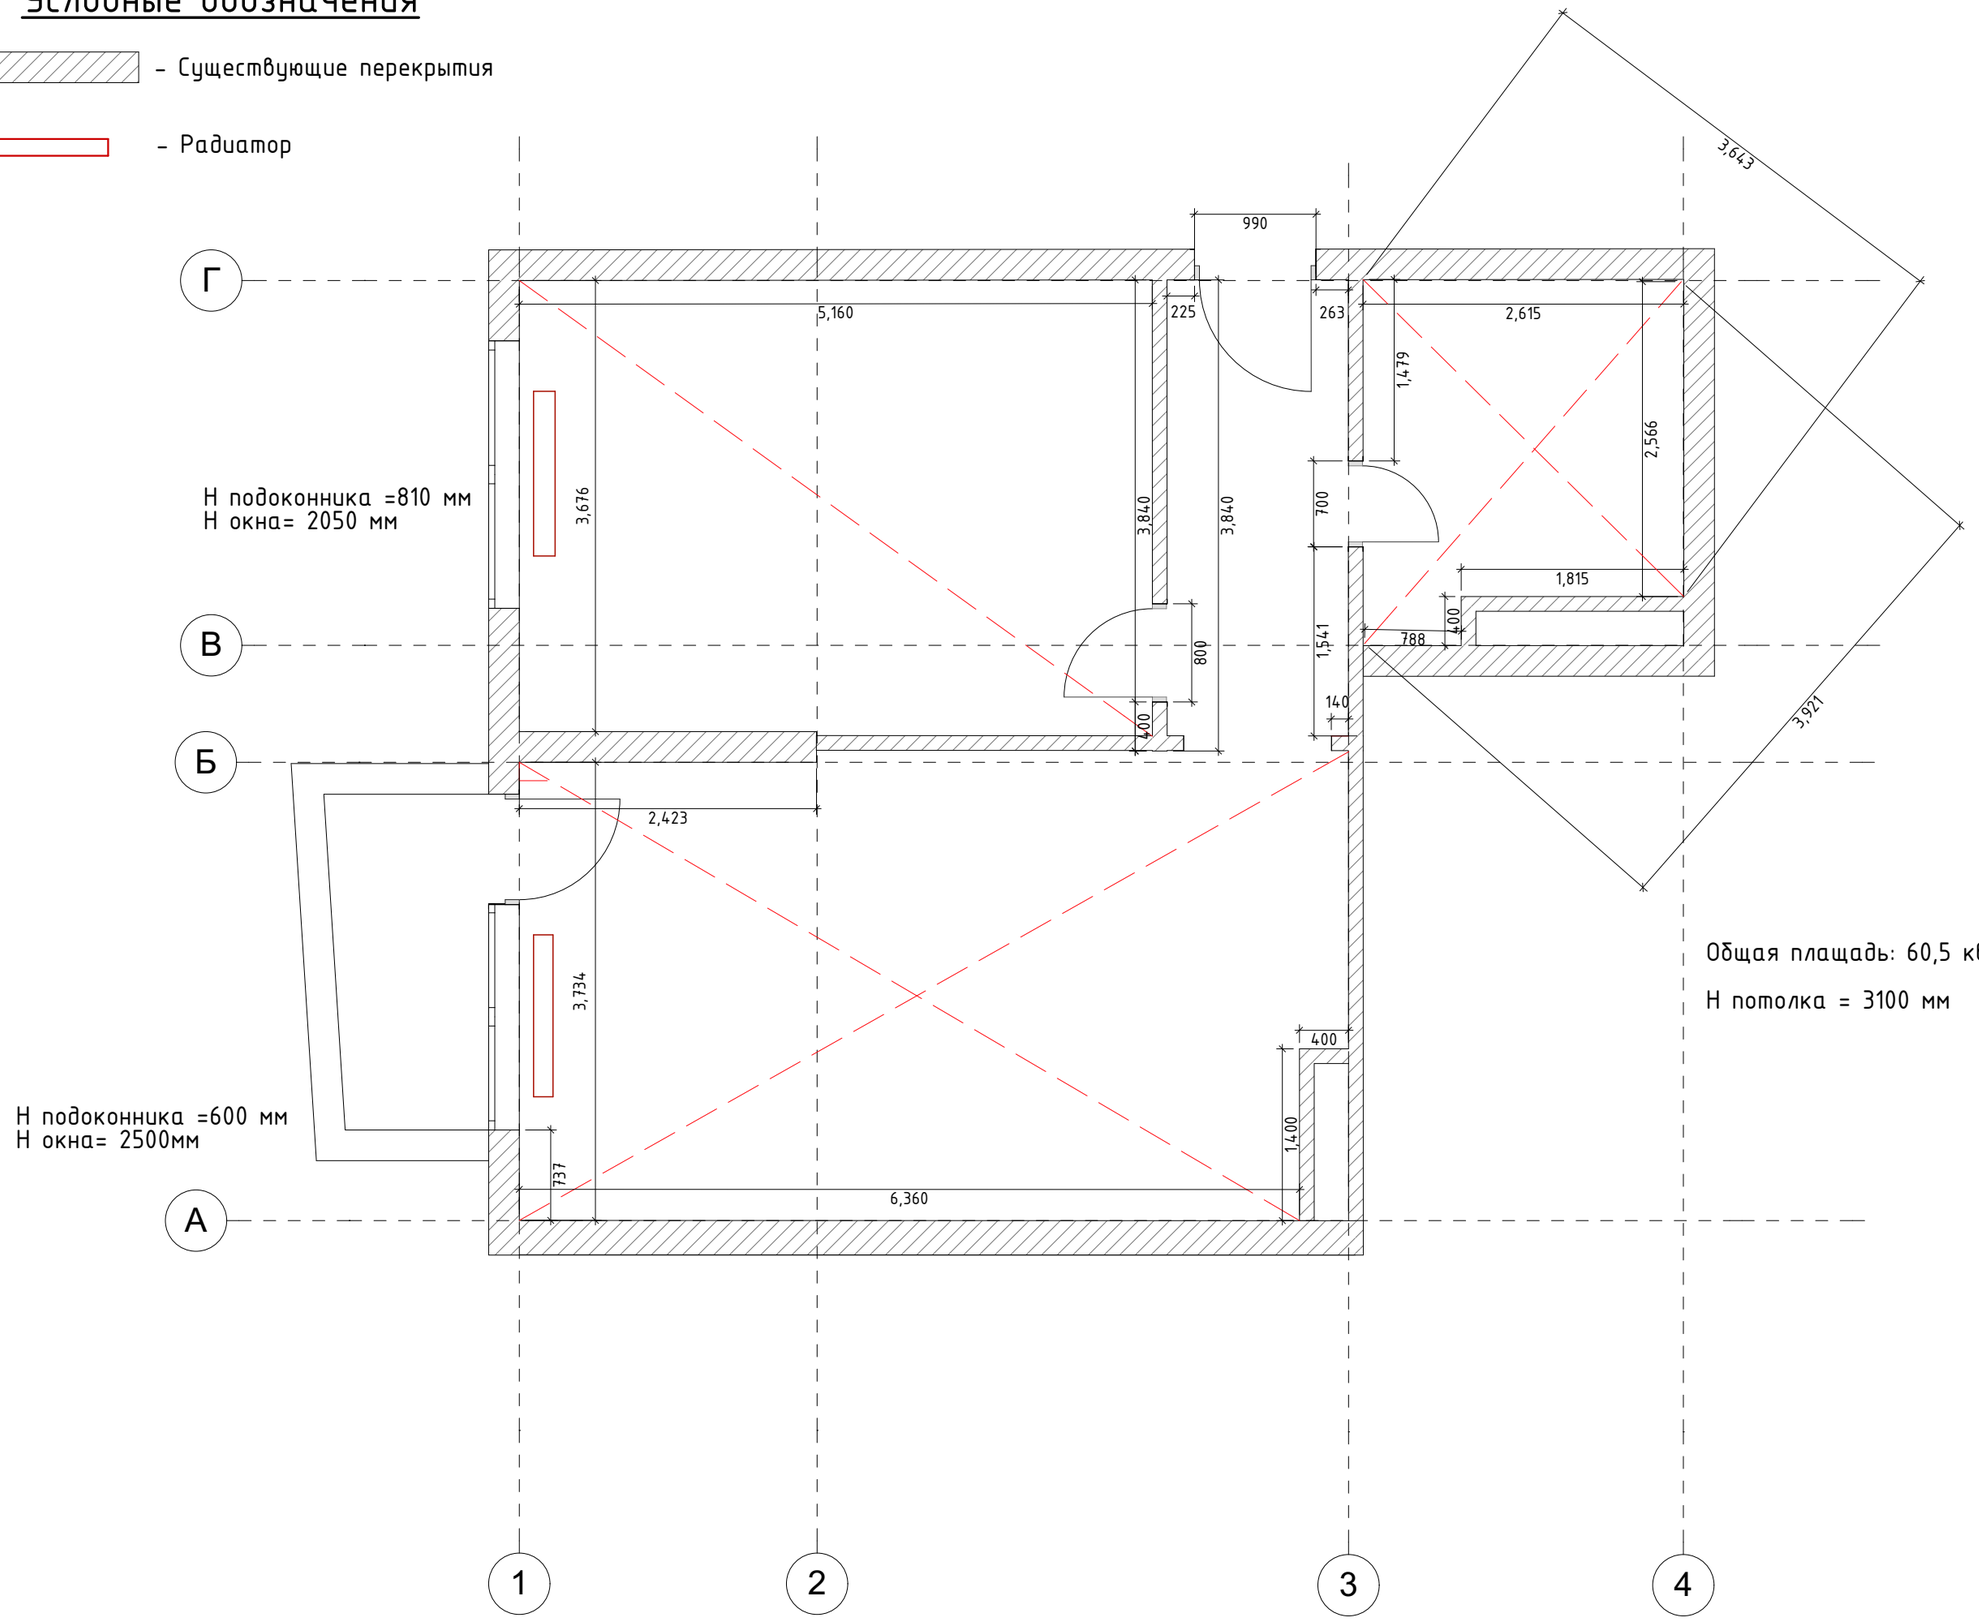

BERGHAUS
CONSTRUCTION
ДИЗАЙН | АРХИТЕКТУРА | ИНЖЕНЕРИЯ | РЕМОНТ СТРОИТЕЛЬСТВО | УПРАВЛЕНИЕ ПРОЕКТАМИ

Москва, Угрешская, 2 стр. 35
+7 495 109 02 12
info@bh-d.ru www.bh-d.ru

Объект:

Квартира

Местоположение:

город Москва ЖК "Долина Сетунь" Улица Минская, дом 2 Квартира №194

Исходный план с размерами

Заказчик	Ф.И.О.
	Хамиди З.Р.
Выполнил	Ф.И.О.
Дизайнер	*Биккиняева Н.А.*

стадия:

Дизайн проект

дата : *11/12/2019*


	лист	листов
А3	*03*	*34*

Условные обозначения

– Демонтируемые перегородки

– Гребенка водоснабжения

Водопроводные трубы заглубить в стены, Гребенку перенести в нишу над инсталляцией унитаза

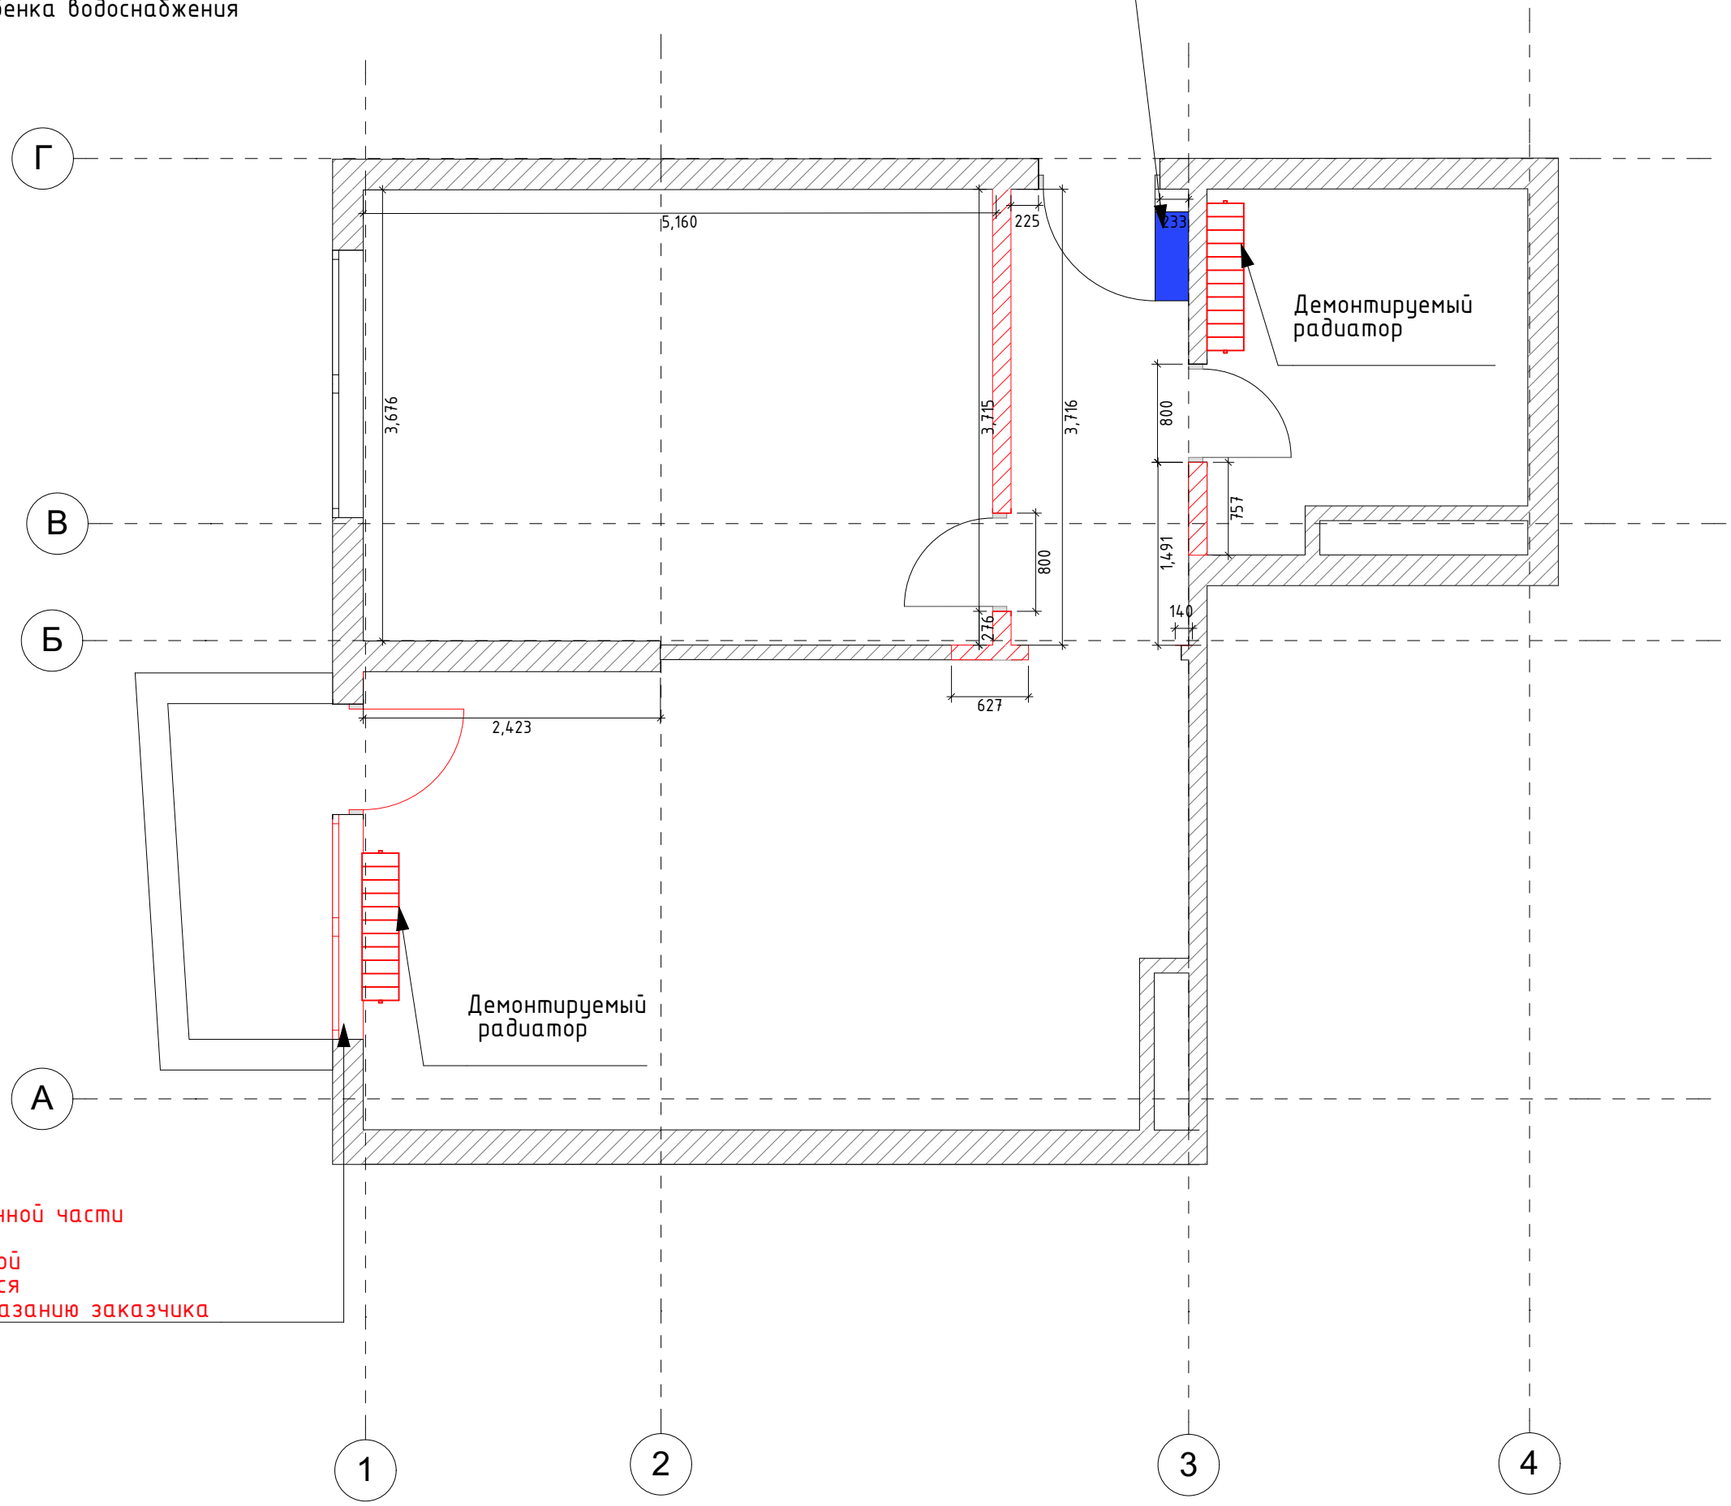

Демонтаж подоконной части оконного проема в несущей кирпичной стене производится с согласия и по указанию заказчика

BERGHAUS CONSTRUCTION

ДИЗАЙН | АРХИТЕКТУРА | ИНЖЕНЕРИЯ | РЕМОНТ СТРОИТЕЛЬСТВО | УПРАВЛЕНИЕ ПРОЕКТАМИ

Москва, Угрешская, 2 стр. 35
+7 495 109 02 12
info@bh-d.ru www.bh-d.ru

Объект:

Квартира

Местоположение:

город Москва ЖК "Долина Сетунь" Улица Минская, дом 2 Квартира №194


План демонтажа

Заказчик	Ф.И.О.
	Хамиди З.Р.
Выполнил	Ф.И.О.
Дизайнер	*Биккиняева Н.А.*

стадия: *Дизайн проект*

дата : *11/12/2019*

	лист	листов
А3	*04*	*34*

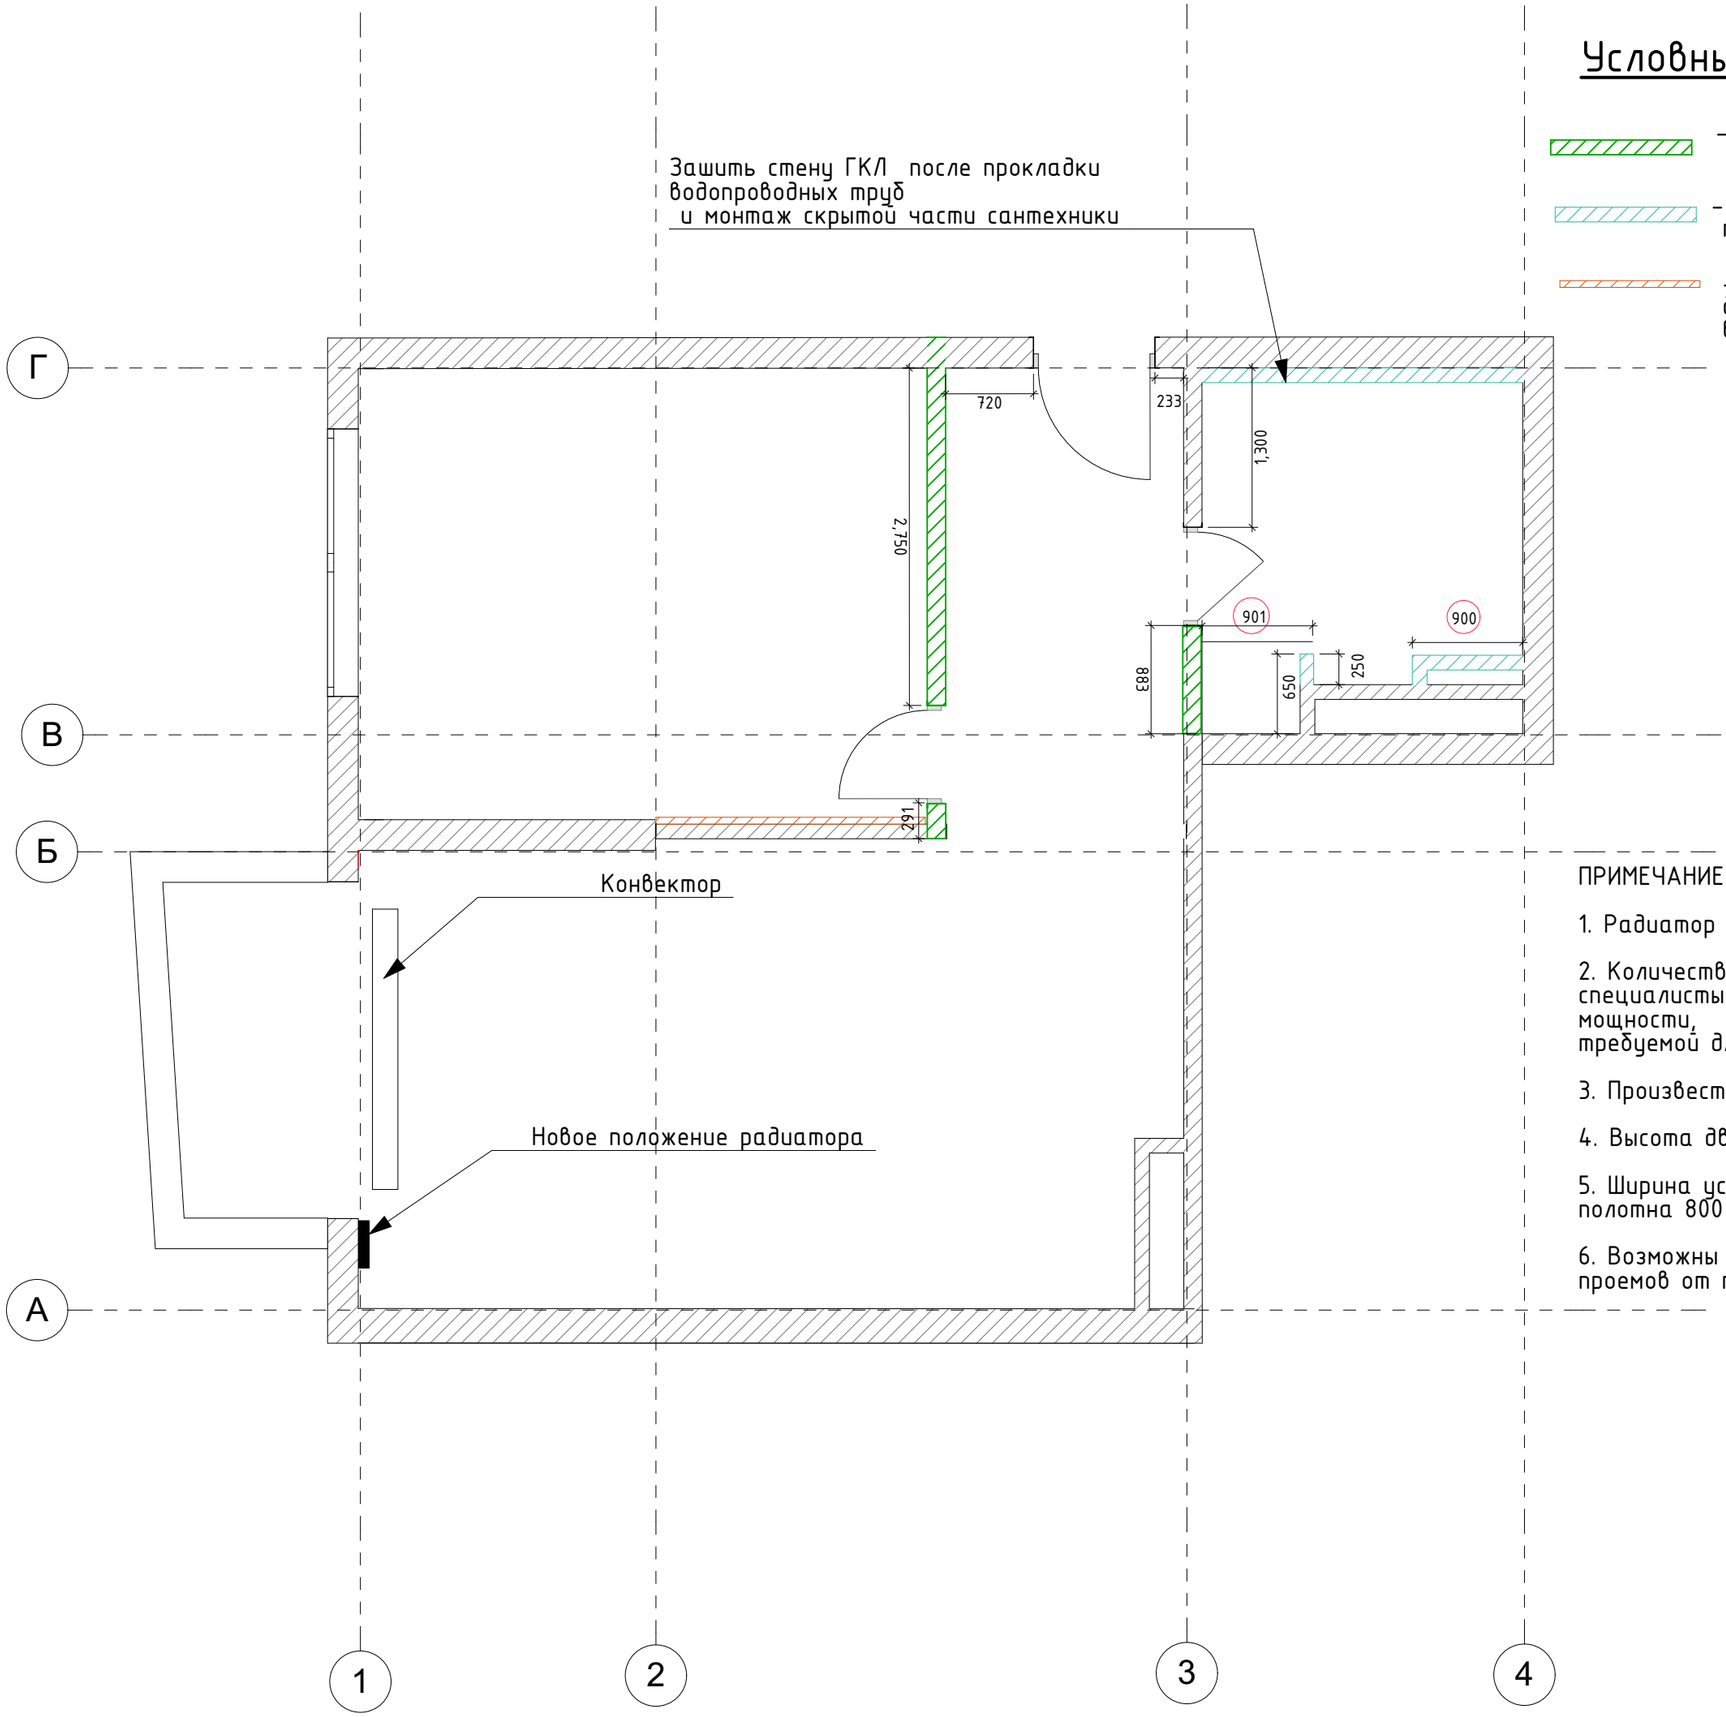

Условные обозначения

- Возводимые перегородки. Кирпич 120 мм
- Возводимые перегородки. ВГКЛ
- ЗИПС-Z4, система с дополнительной функцией выравнивания поверхности

ПРИМЕЧАНИЕ:

1. Радиатор и конвекторы нанесены условно.
2. Количество и габариты определяют специалисты после расчета тепловой мощности, требуемой для отопления помещения
3. Произвести замену входной двери.
4. Высота дверных проемов 2900 от ч.п.
5. Ширина устанавливаемого дверного полотна 800 мм.
6. Возможны корректировки по подготовке проемов от производителей дверей.

BERGHAUS CONSTRUCTION
ДИЗАЙН | АРХИТЕКТУРА | ИНЖЕНЕРИЯ | РЕМОНТ СТРОИТЕЛЬСТВО | УПРАВЛЕНИЕ ПРОЕКТАМИ
Москва, Угрешская, 2 стр. 35
+7 495 109 02 12
info@bh-d.ru www.bh-d.ru

Объект:

Квартира

Местоположение:

город Москва ЖК "Долина Сетунь" Улица Минская, дом 2 Квартира №194

План монтажа


Заказчик	Ф.И.О.
	Хамиди З.Р.
Выполнил	Ф.И.О.
Дизайнер	*Биккиняева Н.А.*

стадия:

Дизайн проект

дата : *11/12/2019*

	лист	листов
А3	*05*	*34*

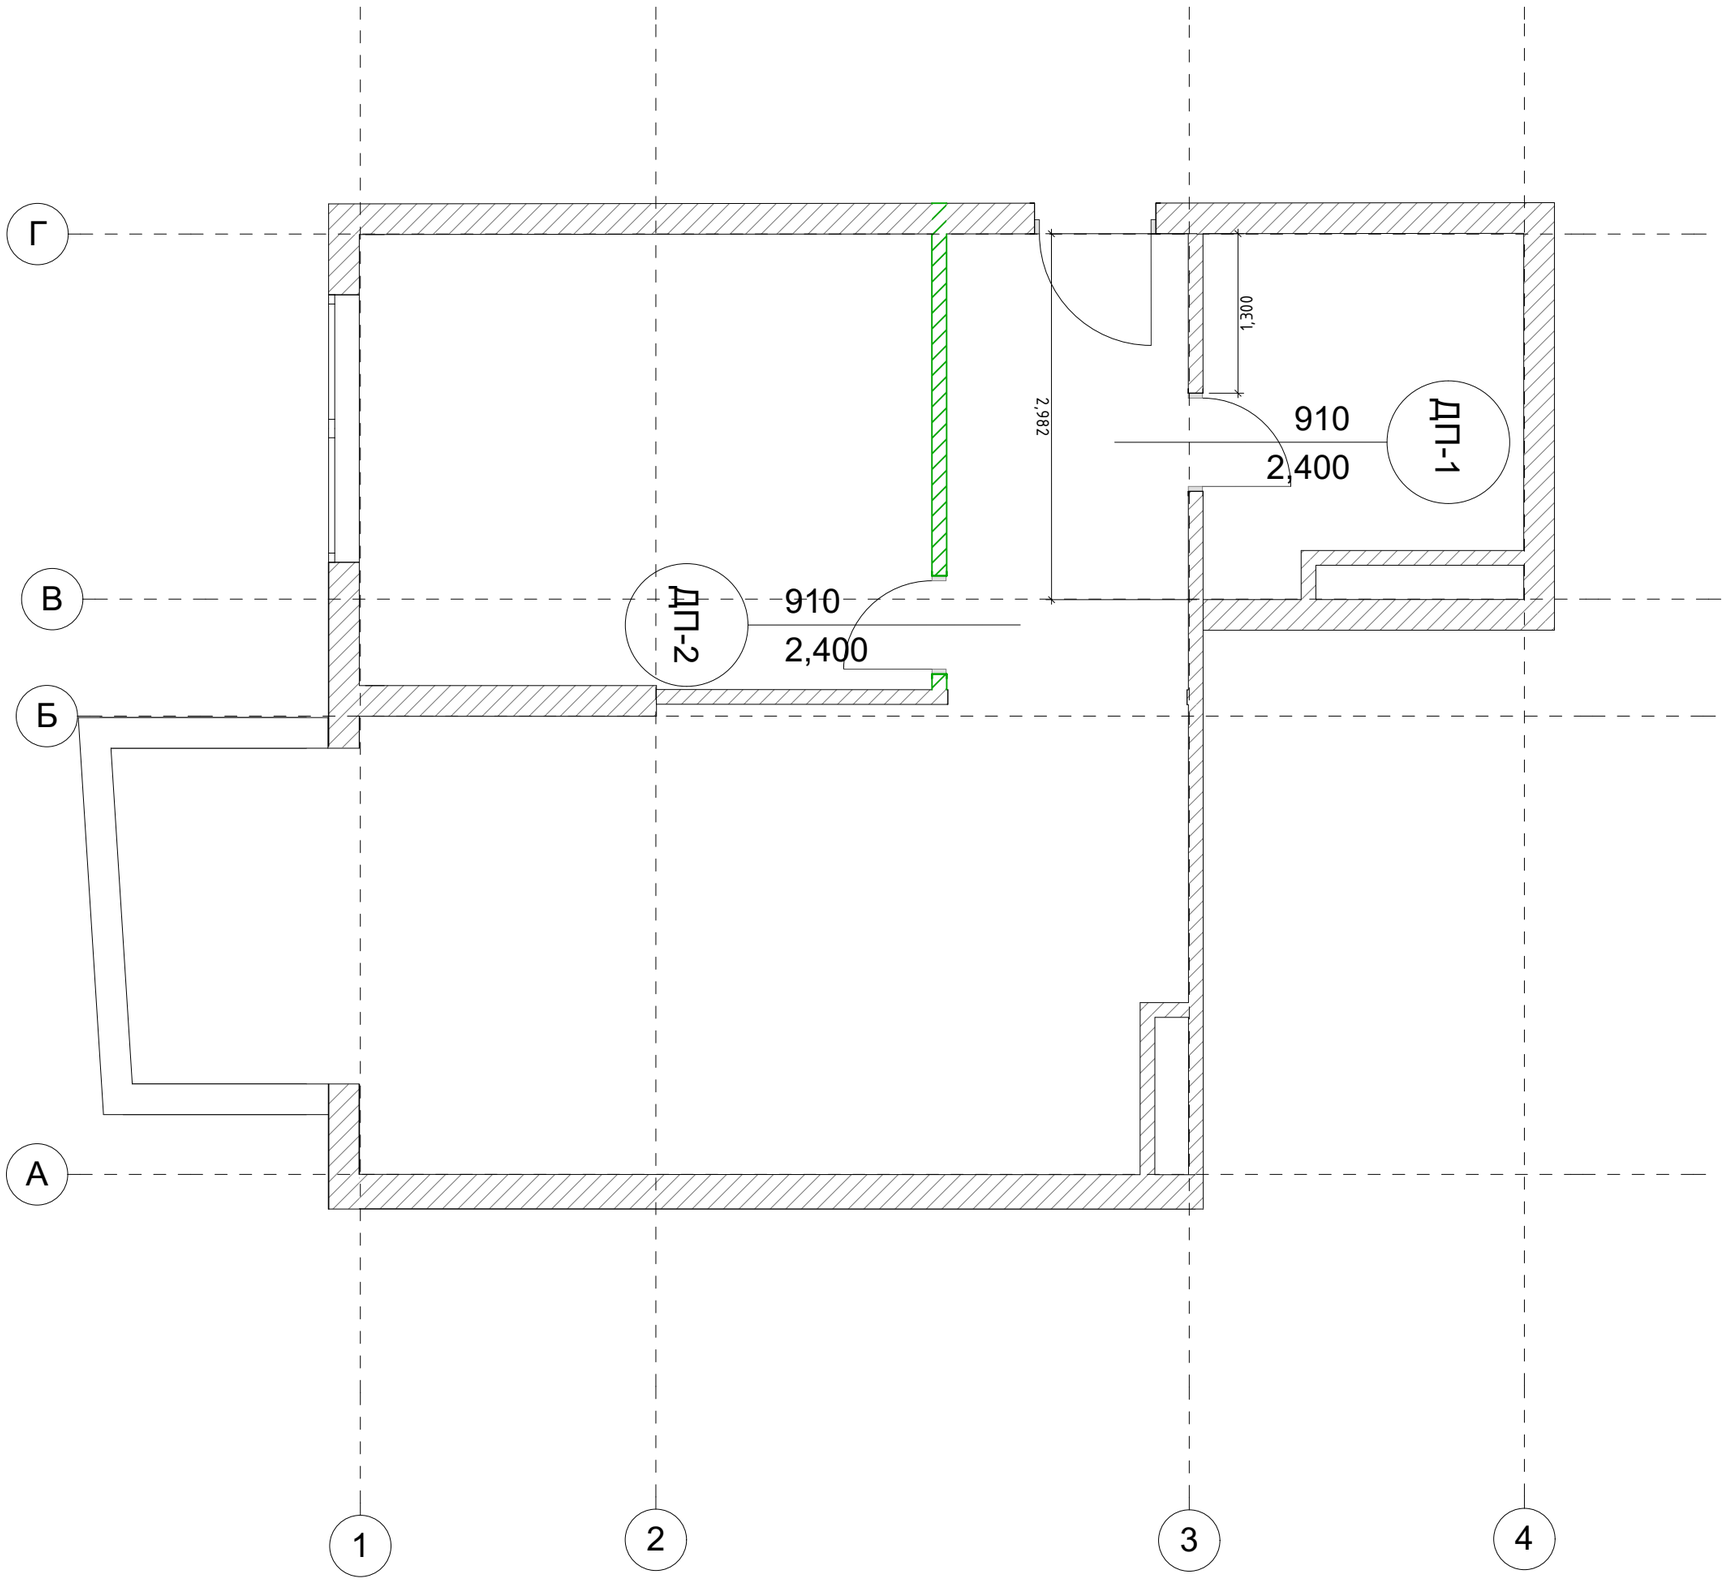

Проверить размеры проемов после заказа дверей, согласно их техкартам

BERGHAUS
CONSTRUCTION
ДИЗАЙН | АРХИТЕКТУРА | ИНЖЕНЕРИЯ | РЕМОНТ
СТРОИТЕЛЬСТВО | УПРАВЛЕНИЕ ПРОЕКТАМИ

Москва, Угрешская, 2 стр. 35
+7 495 109 02 12
info@bh-d.ru www.bh-d.ru

Объект:

Квартира

Местоположение:

город Москва ЖК "Долина Сетунь" Улица Минская, дом 2 Квартира №194

План дверных проёмов


Заказчик	Ф.И.О.
	Хамиди З.Р.
Выполнил	Ф.И.О.
Дизайнер	*Биккиняева Н.А.*

стадия:

Дизайн проект

дата : *11/12/2019*

	лист	листов
А3	*06*	*34*

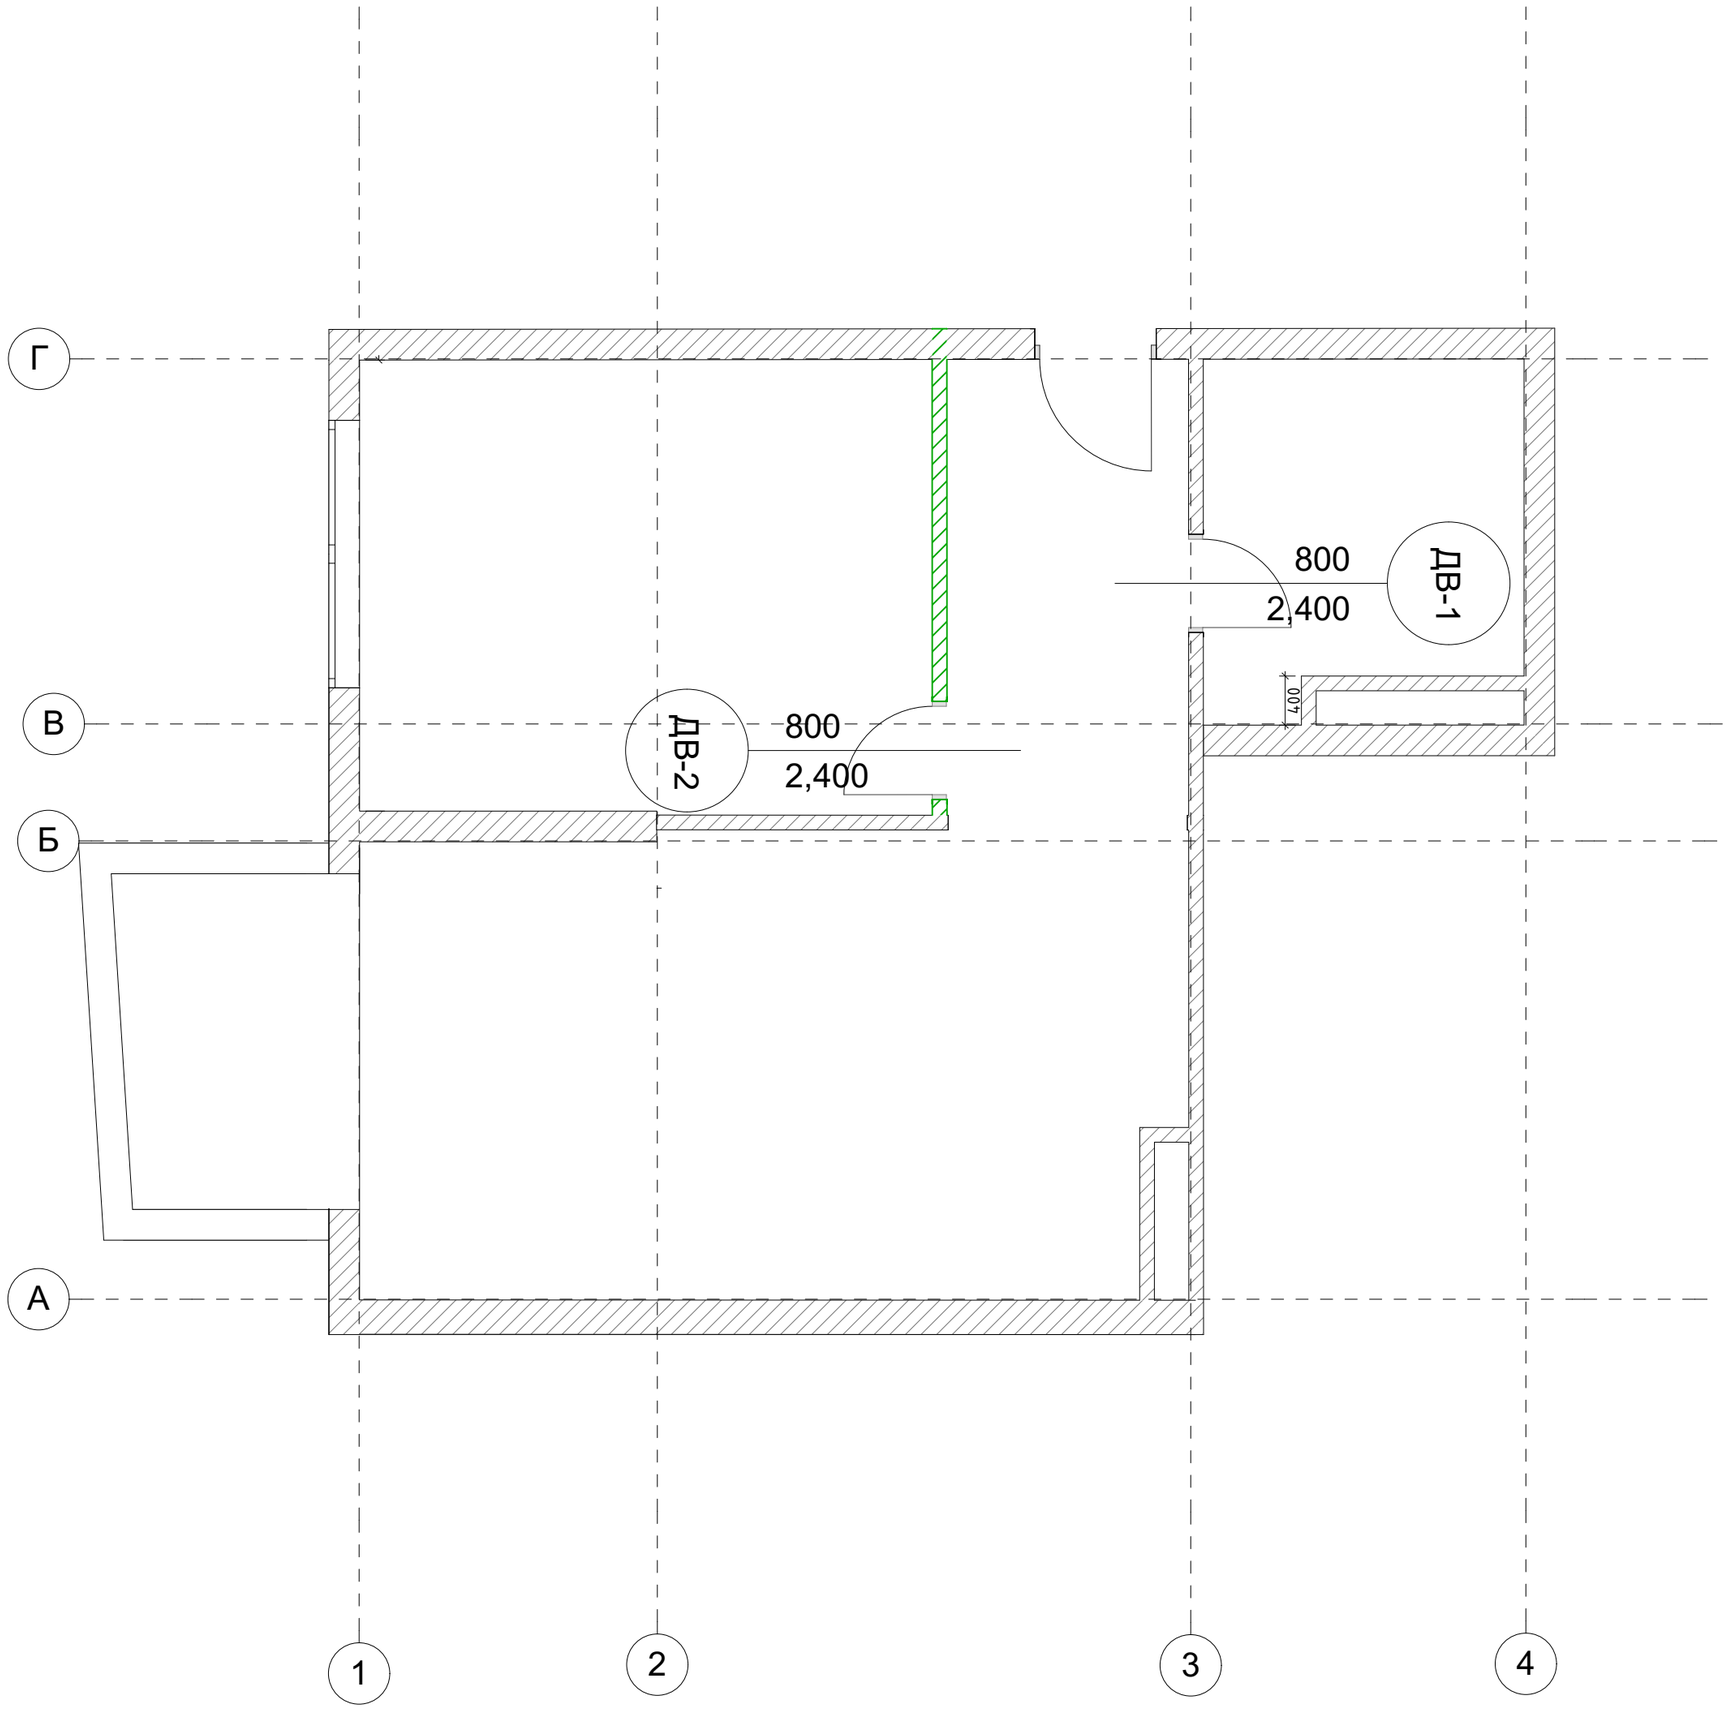

BERGHAUS
CONSTRUCTION
ДИЗАЙН | АРХИТЕКТУРА | ИНЖЕНЕРИЯ | РЕМОНТ
СТРОИТЕЛЬСТВО | УПРАВЛЕНИЕ ПРОЕКТАМИ

Москва, Угрешская, 2 стр. 35
+7 495 109 02 12
info@bh-d.ru www.bh-d.ru

Объект:

Квартира

Местоположение:

город Москва ЖК "Долина Сетунь" Улица Минская, дом 2 Квартира №194

План полотен

Заказчик	Ф.И.О.
	Хамиди З.Р.
Выполнил	Ф.И.О.
Дизайнер	*Биккиняева Н.А.*

стадия:


Дизайн проект

дата : *11/12/2019*

	лист	листов
А3	*07*	*34*

Условные обозначения

– Стеклянная конструкция

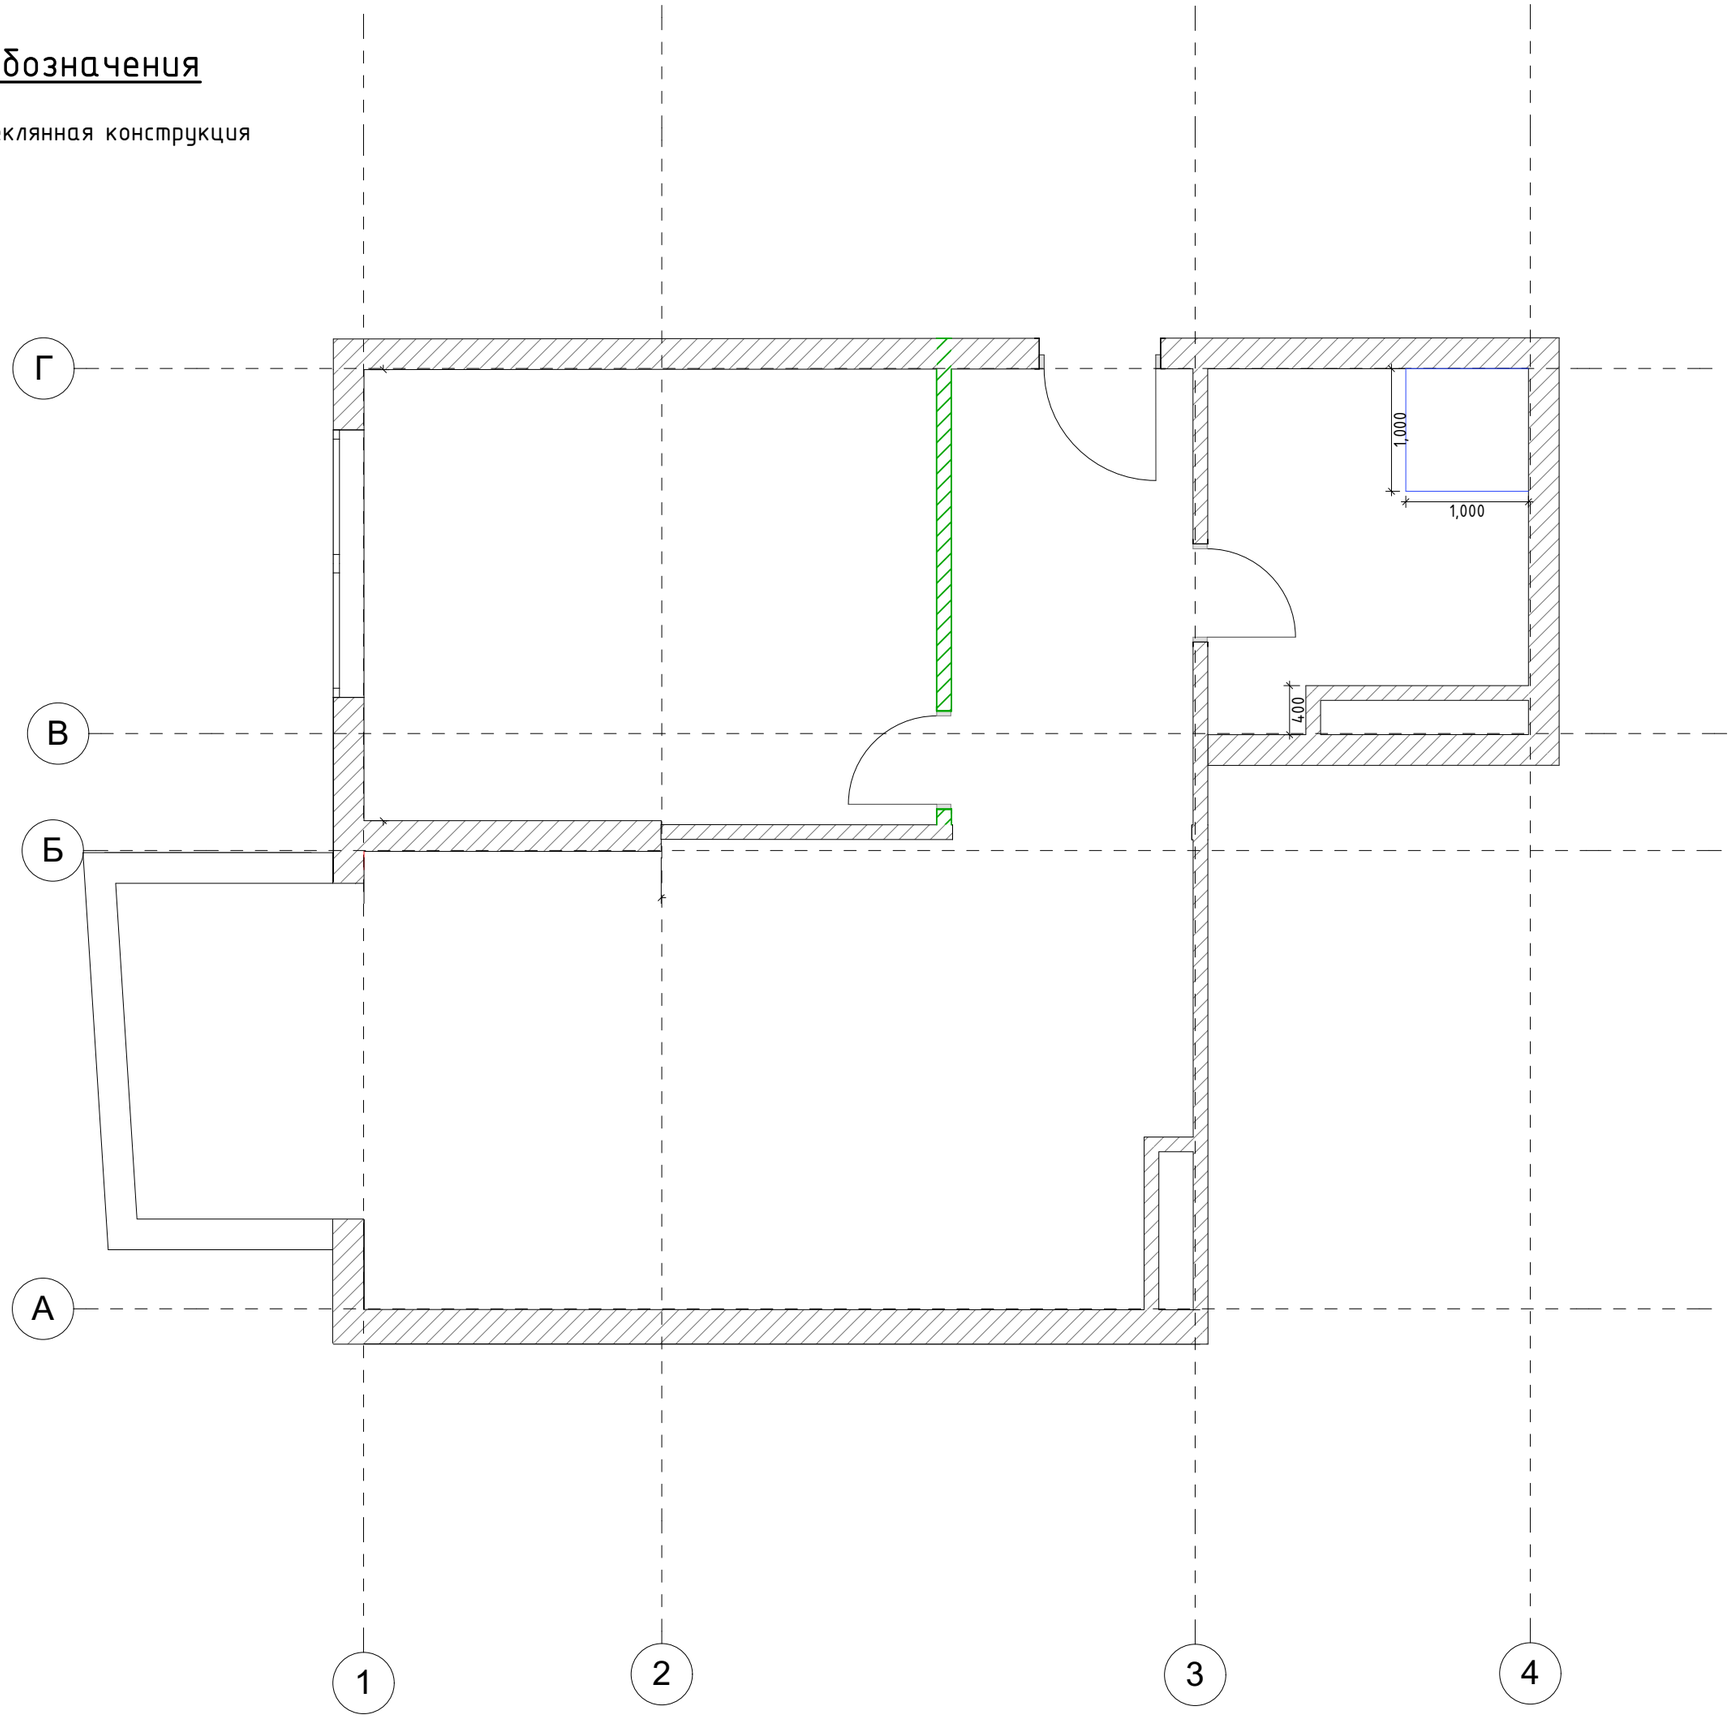

BERGHAUS
CONSTRUCTION
ДИЗАЙН | АРХИТЕКТУРА | ИНЖЕНЕРИЯ | РЕМОНТ
СТРОИТЕЛЬСТВО | УПРАВЛЕНИЕ ПРОЕКТАМИ

Москва, Угрешская, 2 стр. 35
+7 495 109 02 12
info@bh-d.ru www.bh-d.ru

Объект:

Квартира

Местоположение:

город Москва ЖК "Долина Сетунь" Улица Минская, дом 2 Квартира №194

План со стеклянными конструкциями


Заказчик	Ф.И.О.
	Хамиди З.Р.
Выполнил	Ф.И.О.
Дизайнер	*Биккиняева Н.А.*

стадия:

Дизайн проект

дата : *11/12/2019*

	лист	листов
А3	*08*	*34*

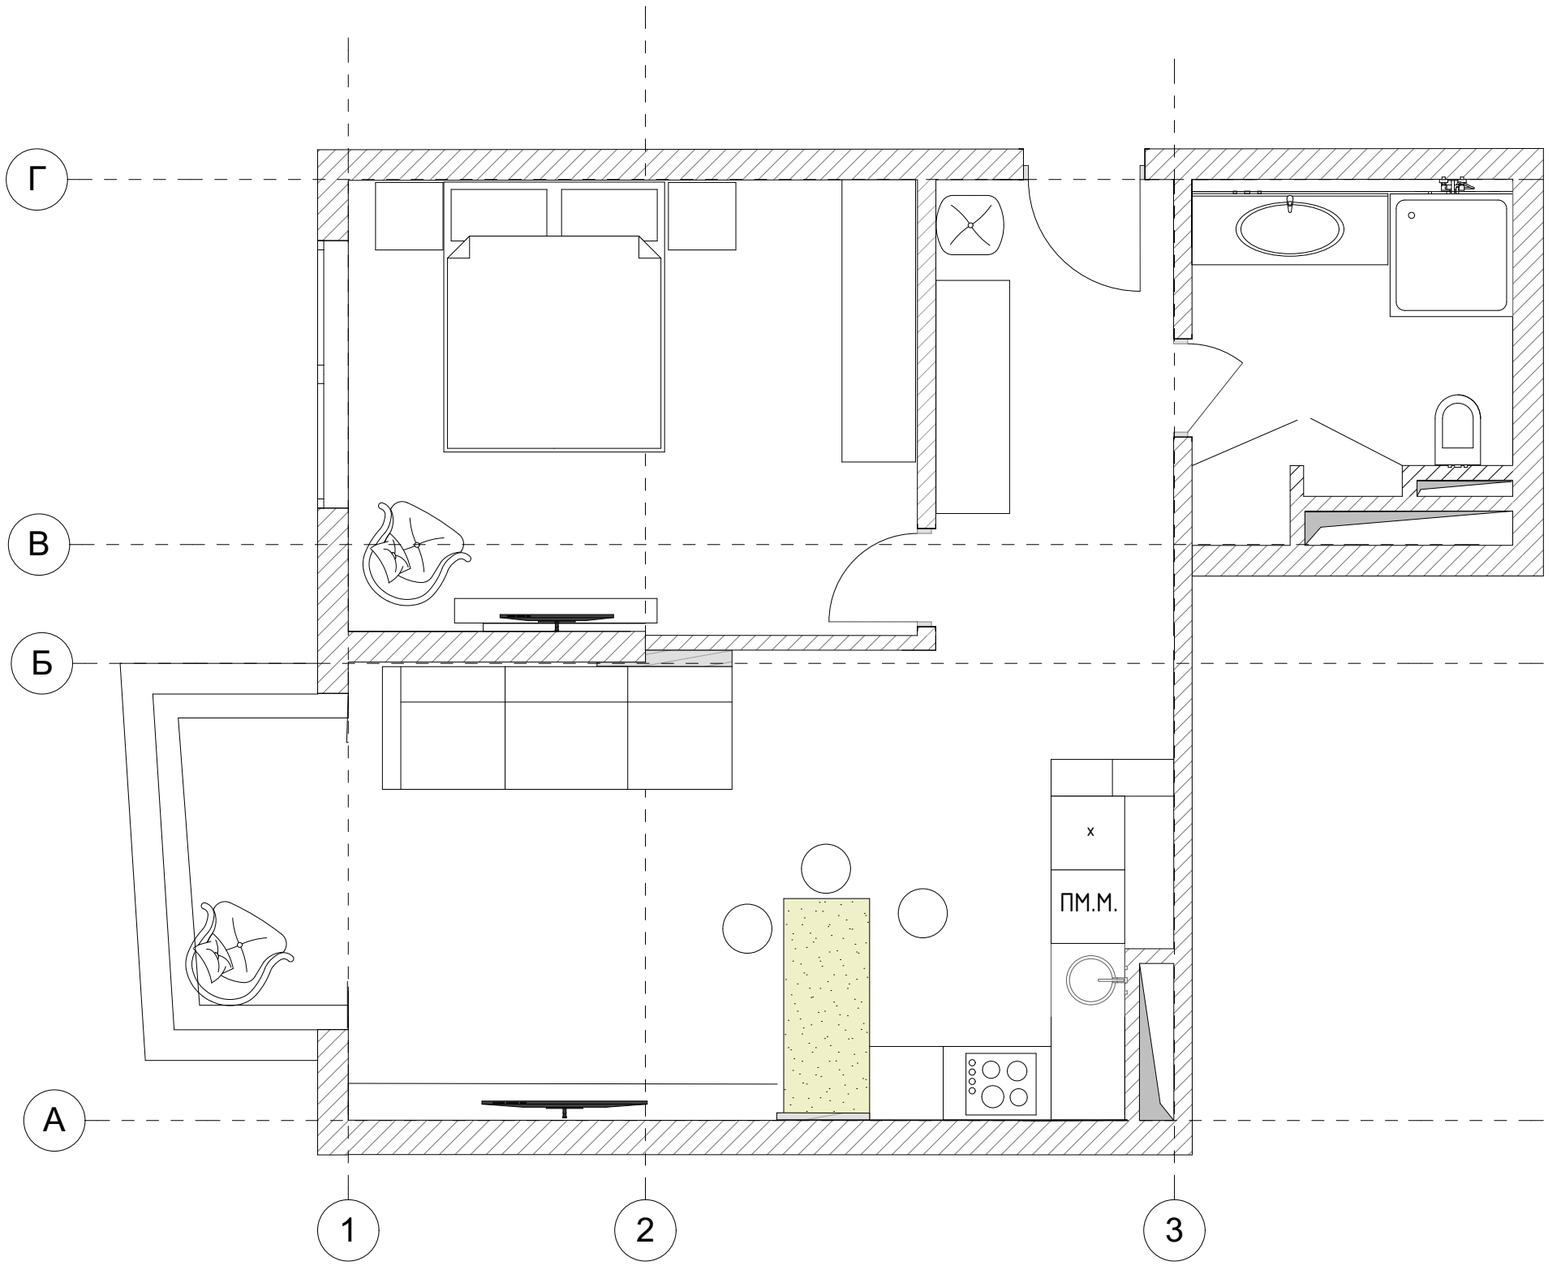

	Экспликация жилого помещения 1 этаж	
№	Наименование	Площадь (м2)
1	Холл	7,1
2	С/У	7,04
3	Гостиная Кухня Лоджия	28,80
4	Спальня	17,26
		60,2

BERGHAUS
CONSTRUCTION
ДИЗАЙН | АРИХИТЕКТУРА | ИНЖЕНЕРИЯ | РЕМОНТ
СТРОИТЕЛЬСТВО | УПРАВЛЕНИЕ ПРОЕКТАМИ
Москва, Угрешская, 2 стр. 35
+7 495 109 02 12
info@bh-d.ru www.bh-d.ru

Объект:

Квартира

Местоположение:

город Москва ЖК "Долина Сетунь" Улица Минская, дом 2 Квартира №194

План с расстановкой мебели


Заказчик	Ф.И.О.
	Хамиди З.Р.
Выполнил	Ф.И.О.
Дизайнер	*Биккиняева Н.А.*

стадия:

Дизайн проект

дата : *11/12/2019*

	лист	листов
А3	*09*	*34*

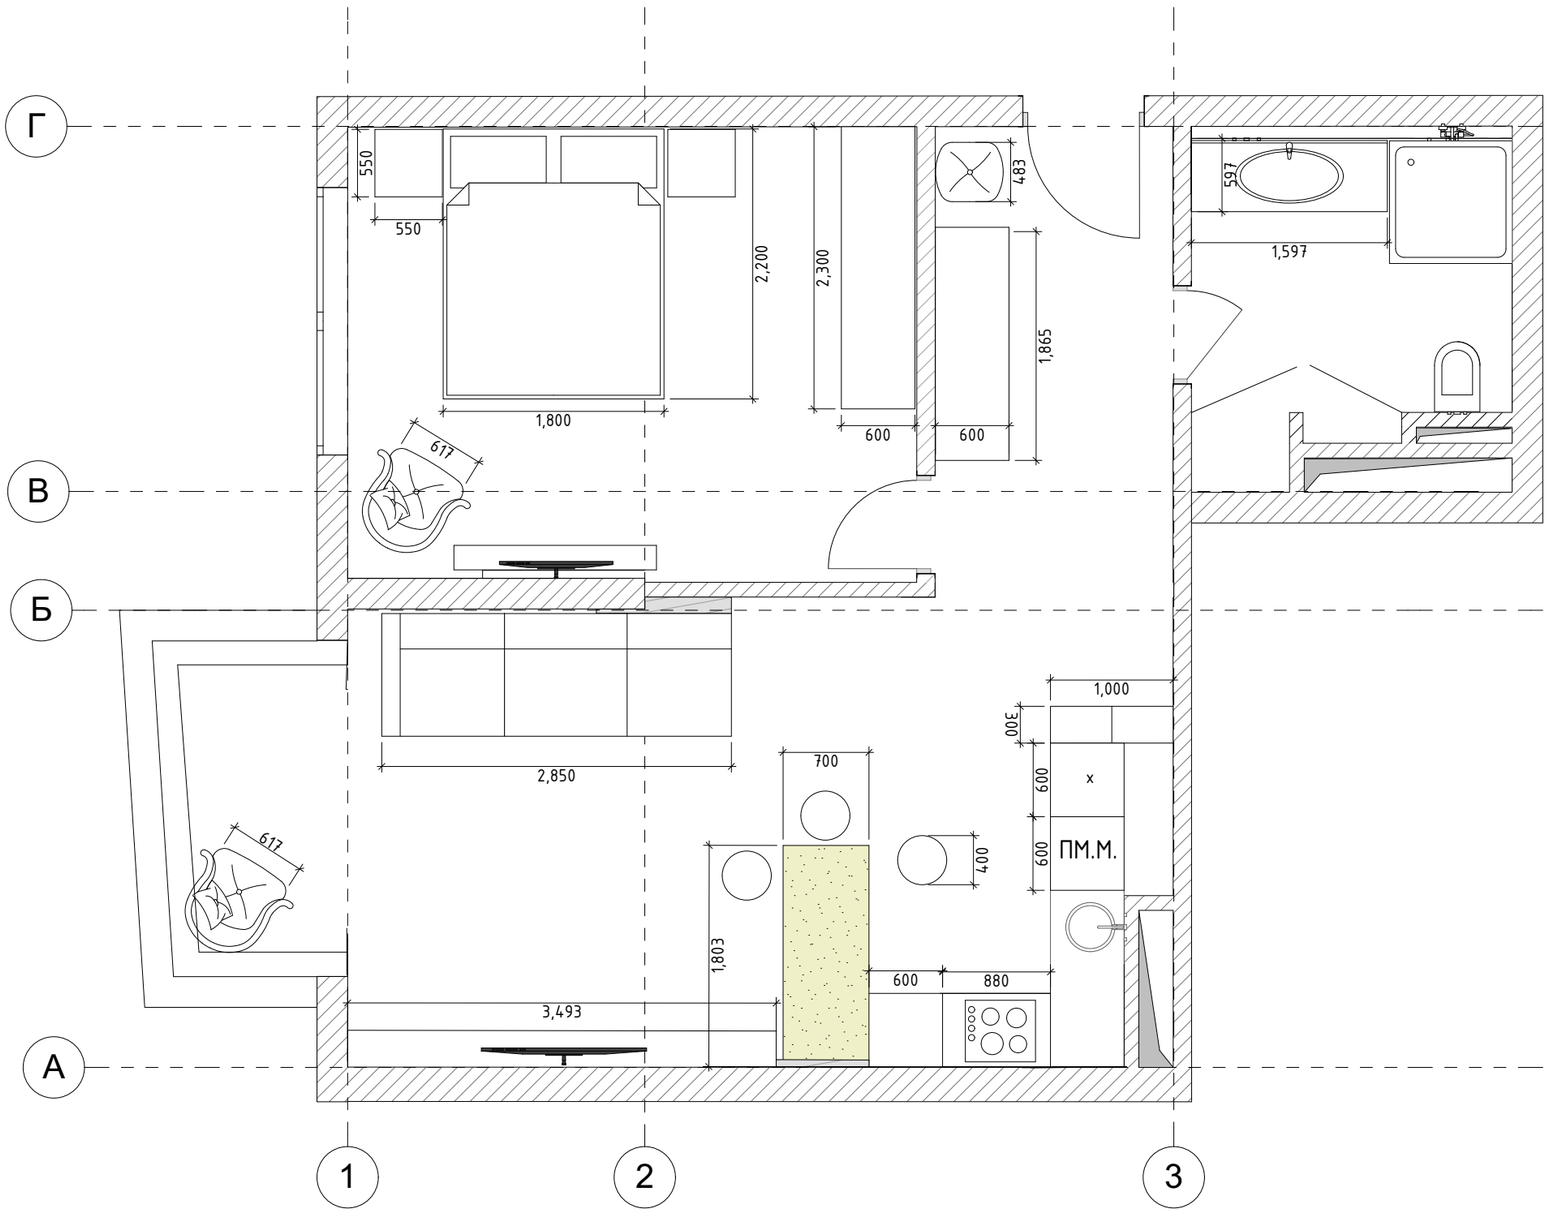

ПРИМЕЧАНИЕ:

1. Мебель и оборудование показаны условно.
2. Приобретение и заказ мебели производить только после контрольных обмеров
3. Производство встроенной мебели (кухонный гарнитур, шкафы, тумба в санузле проивзодить после обмеров проивзодителем.
4. Все привязки даны к неоштукатуренным стенам и перегородкам.
5. Необходимо учитывать погрешность в проектных и реальных размерах.

	Экспликация жилого помещения 1 этаж	
№	Наименование	Площадь (м2)
1	Холл	7,1
2	С/У	7,04
3	Гостиная Кухня Лоджия	28,80
4	Спальня	17,26
		60,2

BERGHAUS
CONSTRUCTION
ДИЗАЙН | АРХИТЕКТУРА | ИНЖЕНЕРИЯ | РЕМОНТ
СТРОИТЕЛЬСТВО | УПРАВЛЕНИЕ ПРОЕКТАМИ
Москва, Угрешская, 2 стр. 35
+7 495 109 02 12
info@bh-d.ru www.bh-d.ru

Объект:

Квартира

Местоположение:

город Москва ЖК "Долина Сетунь" Улица Минская, дом 2 Квартира №194

План мебели с размерами

Заказчик	Ф.И.О.
	Хамиди З.Р.
Выполнил	Ф.И.О.
Дизайнер	*Биккиняева Н.А.*

стадия:


Дизайн проект

дата : *11/12/2019*

	лист	листов
А3	*10*	*34*

Условные обозначения

- холодная вода
- горячая вода
- канализационный слив

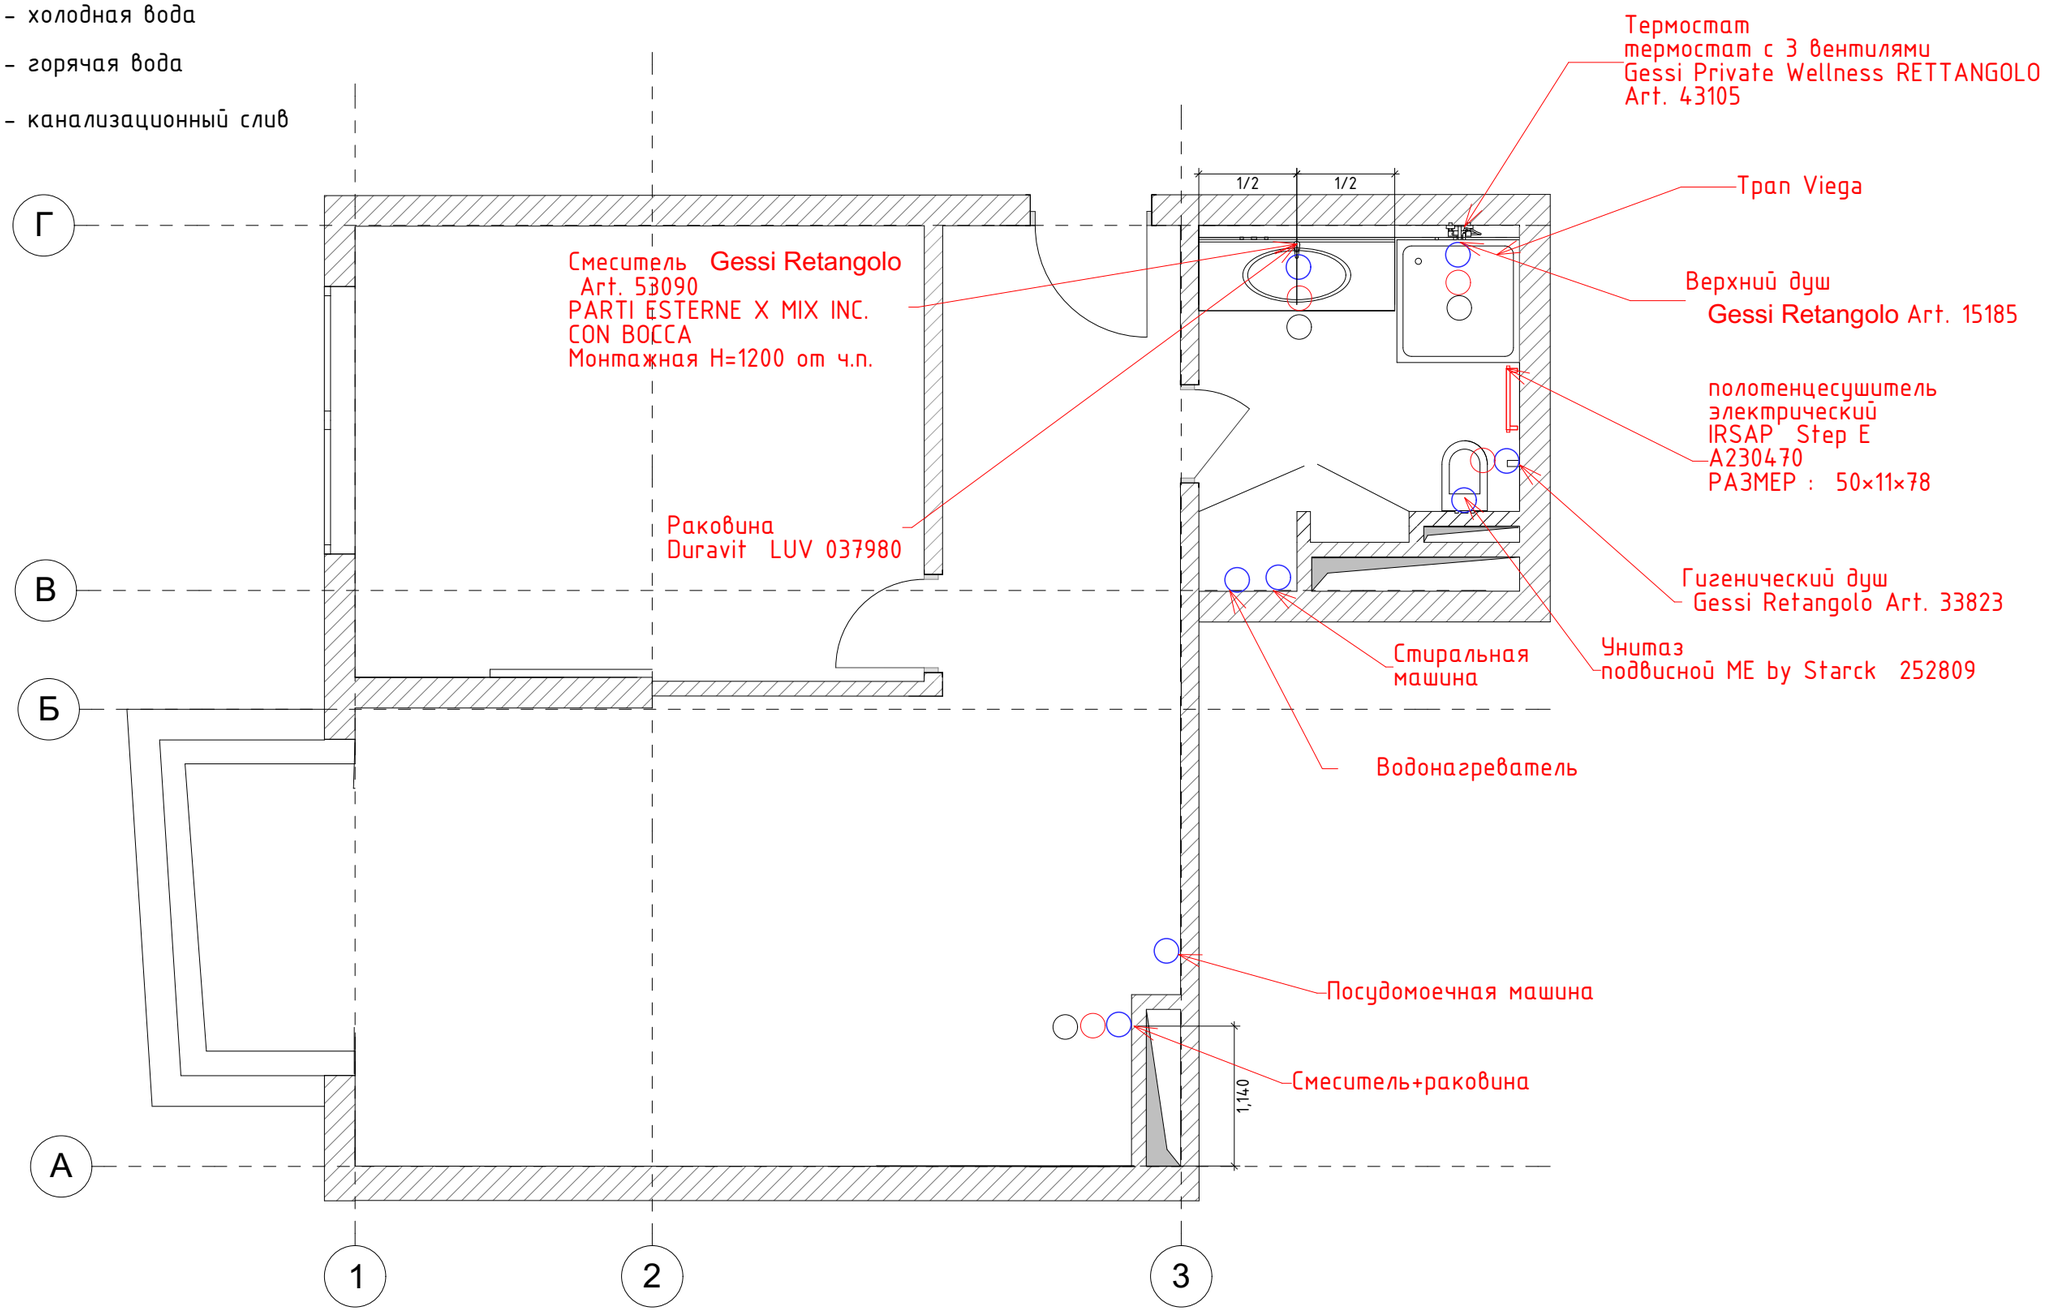

ПРИМЕЧАНИЕ:

1. Все выводы и размеры под сантехнику уточнить после ее покупки.
2. Прокладку всех коммуникаций вести скрыто.
3. Работать вместе с разверткой санузла
4. Окончательную привязку сантехнического оборудрвания и мебели санузла отцентрировать после монтажа коробов систем коммуникаций.

	Экспликация жилого помещения 1 этаж	
№	Наименование	Площадь (м2)
1	Холл	7,1
2	С/У	7,04
3	Гостиная Кухня Лоджия	28,80
4	Спальня	17,26
		60,2

BERGHAUS
CONSTRUCTION
ДИЗАЙН | АРИХИТЕКТУРА | ИНЖЕНЕРИЯ | РЕМОНТ СТРОИТЕЛЬСТВО | УПРАВЛЕНИЕ ПРОЕКТАМИ
Москва, Угрешская, 2 стр. 35
+7 495 109 02 12
info@bh-d.ru www.bh-d.ru

Объект:

Квартира

Местоположение:

город Москва ЖК "Долина Сетунь" Улица Минская, дом 2 Квартира №194

План сантехники


Заказчик	Ф.И.О.
	Хамиди З.Р.
Выполнил	Ф.И.О.
Дизайнер	*Биккиняева Н.А.*

стадия:

Дизайн проект

дата : *11/12/2019*

	лист	листов
А3	*11*	*34*

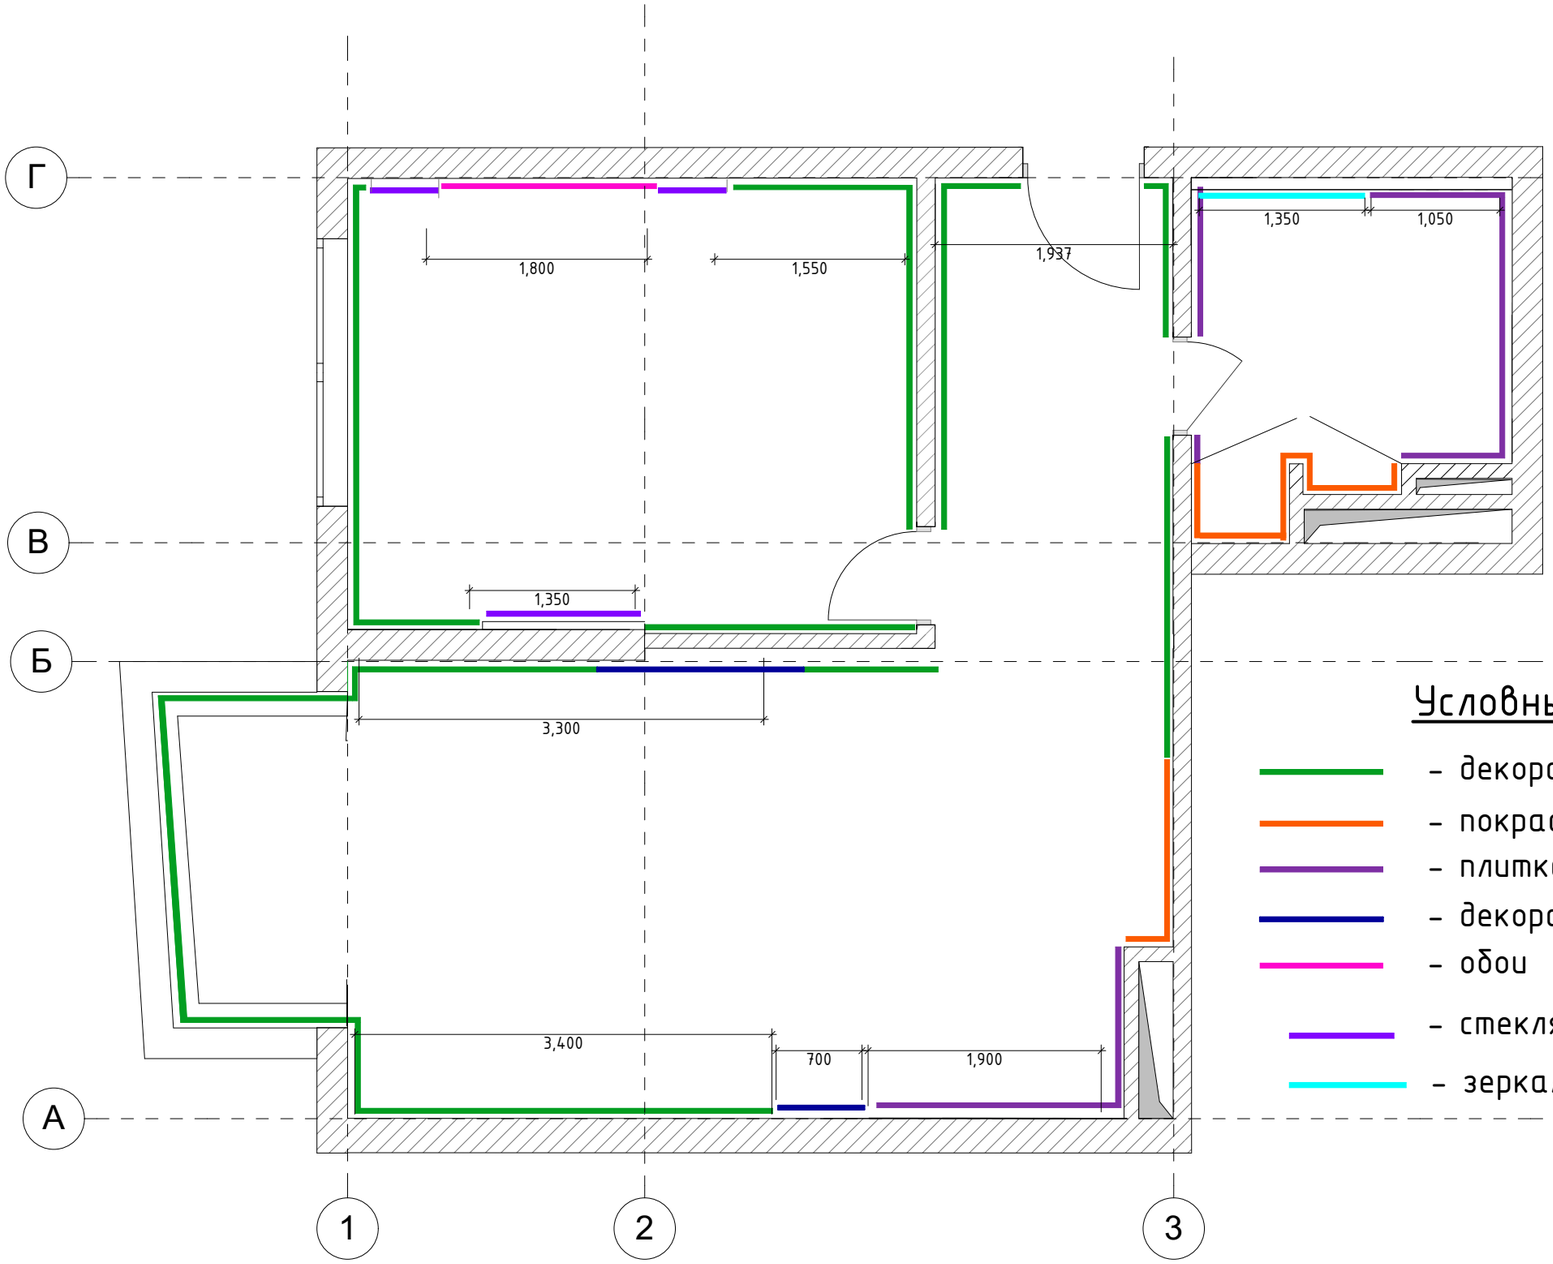

Условные обозначения:

- декоративная штукатурка
- покраска
- плитка, мозаика, камень, панель
- декоративные элементы, 3D панели
- обои
- стеклянная панель
- зеркало

ПРИМЕЧАНИЕ:

1. Декоративная штукатурка утверждается по образцу
2. Декоративные и стеклянные панели выполняются после фактических замеров исполнителями
3. Поверхности для декоративных панелей и декоративной штукатурки подготовливаются согласно техническому заданию поставщика
4. Работать вместе с развёртками.
5. Окончательную привязку сантехнического оборудования и мебели санузла отцентрировать после монтажа коробов систем коммуникаций.

	Экспликация жилого помещения 1 этаж	
№	Наименование	Площадь (м2)
1	Холл	7,1
2	С/У	7,04
3	Гостиная Кухня Лоджия	28,80
4	Спальня	17,26
		60,2

BERGHAUS
CONSTRUCTION
ДИЗАЙН | АРХИТЕКТУРА | ИНЖЕНЕРИЯ | РЕМОНТ
СТРОИТЕЛЬСТВО | УПРАВЛЕНИЕ ПРОЕКТАМИ
Москва, Угрешская, 2 стр. 35
+7 495 109 02 12
info@bh-d.ru www.bh-d.ru

Объект:

Квартира

Местоположение:

город Москва ЖК "Долина Сетунь" Улица Минская, дом 2 Квартира №194

План отделки стен

Заказчик	Ф.И.О.
	Хамиди З.Р.
Выполнил	Ф.И.О.
Дизайнер	*Биккиняева Н.А.*

стадия:

Дизайн проект


дата : *11/12/2019*

	лист	листов
А3	*12*	*34*

Условные обозначения

– теплый пол

2,65м2 – площадь теплого пола

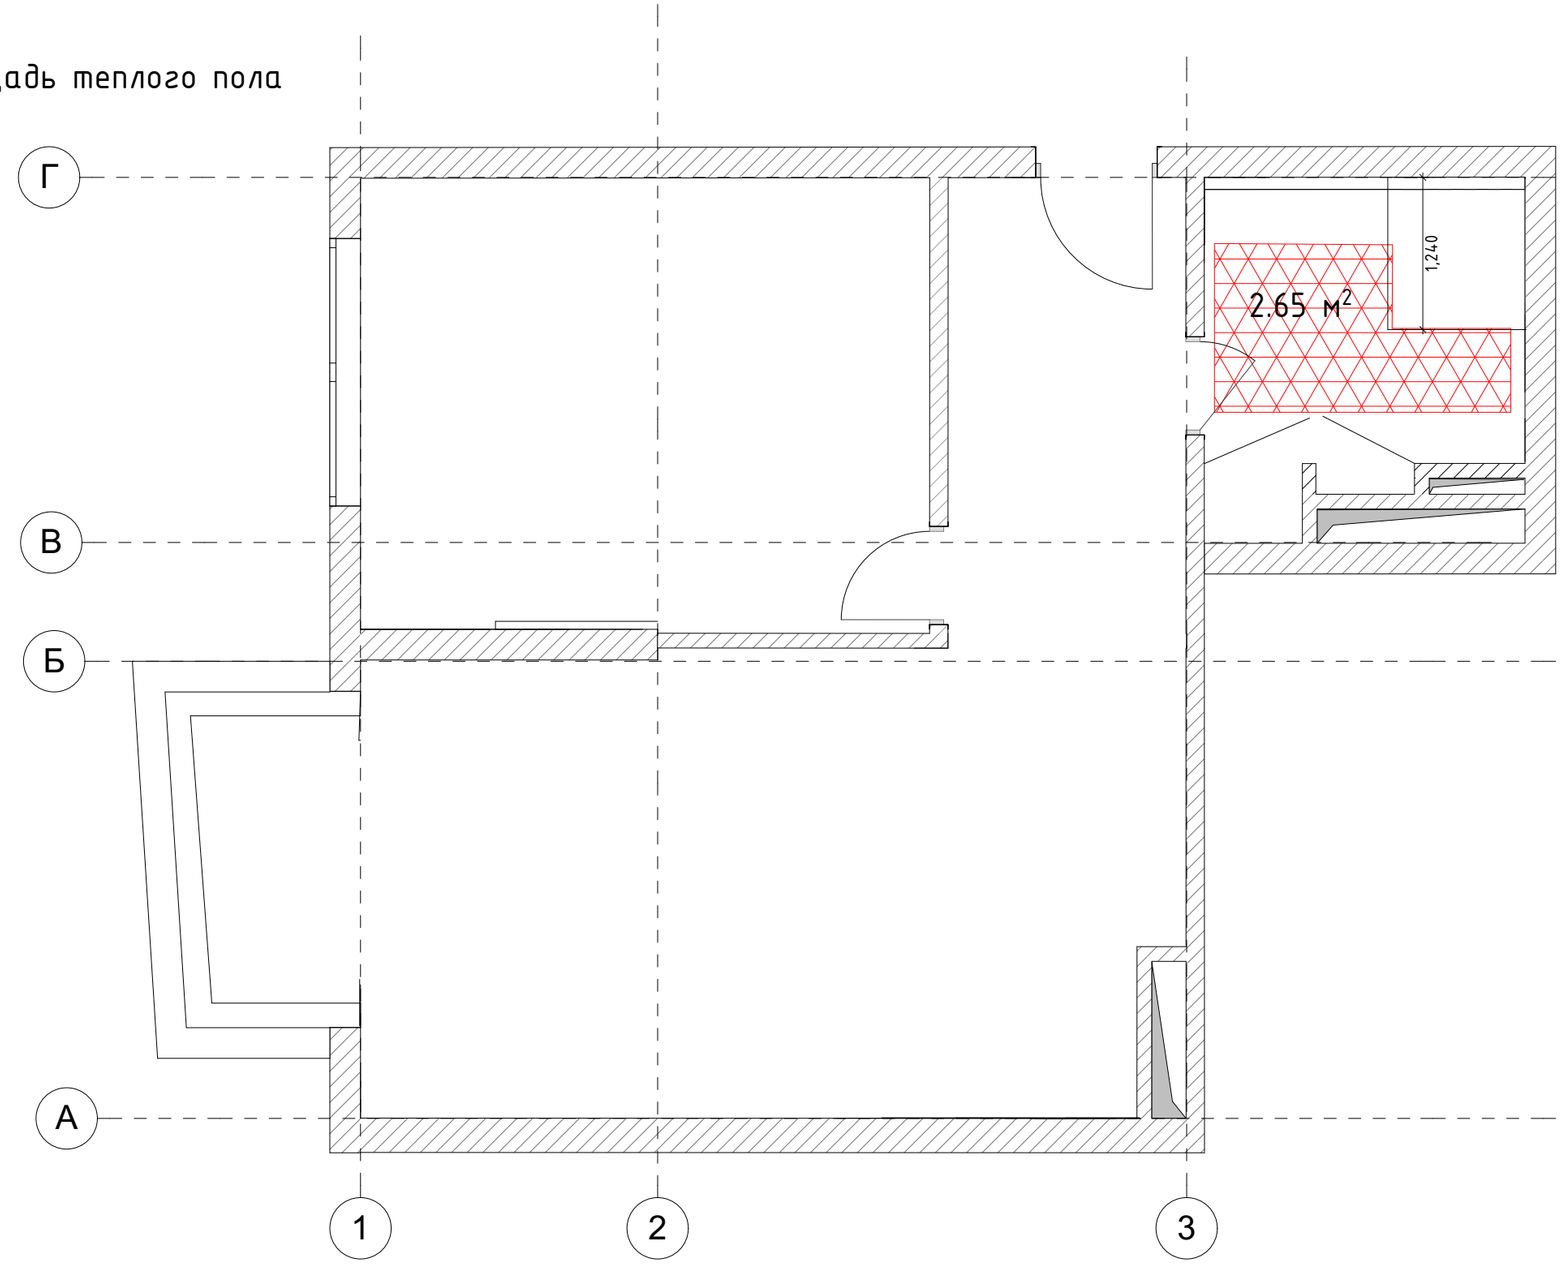

	Экспликация жилого помещения 1 этаж	
№	Наименование	Площадь (м2)
1	Холл	7,1
2	С/У	7,04
3	Гостиная Кухня Лоджия	28,80
4	Спальня	17,26
		60,2

ПРИМЕЧАНИЕ:

1. Выполнить монтаж теплых полов, соблюдая все требования и нормативы производителя оборудования.
2. При укладке не доводить теплый пол до стен 100 мм

BERGHAUS CONSTRUCTION
ДИЗАЙН | АРХИТЕКТУРА | ИНЖЕНЕРИЯ | РЕМОНТ СТРОИТЕЛЬСТВО | УПРАВЛЕНИЕ ПРОЕКТАМИ
Москва, Угрешская, 2 стр. 35
+7 495 109 02 12
info@bh-d.ru www.bh-d.ru

Объект:

Квартира

Местоположение:

город Москва ЖК "Долина Сетунь" Улица Минская, дом 2 Квартира №194


План теплого пола

Заказчик	Ф.И.О.
	Хамиди З.Р.
Выполнил	Ф.И.О.
Дизайнер	*Биккиняева Н.А.*

стадия: *Дизайн проект*


дата : *11/12/2019*

	лист	листов
А3	*13*	*34*

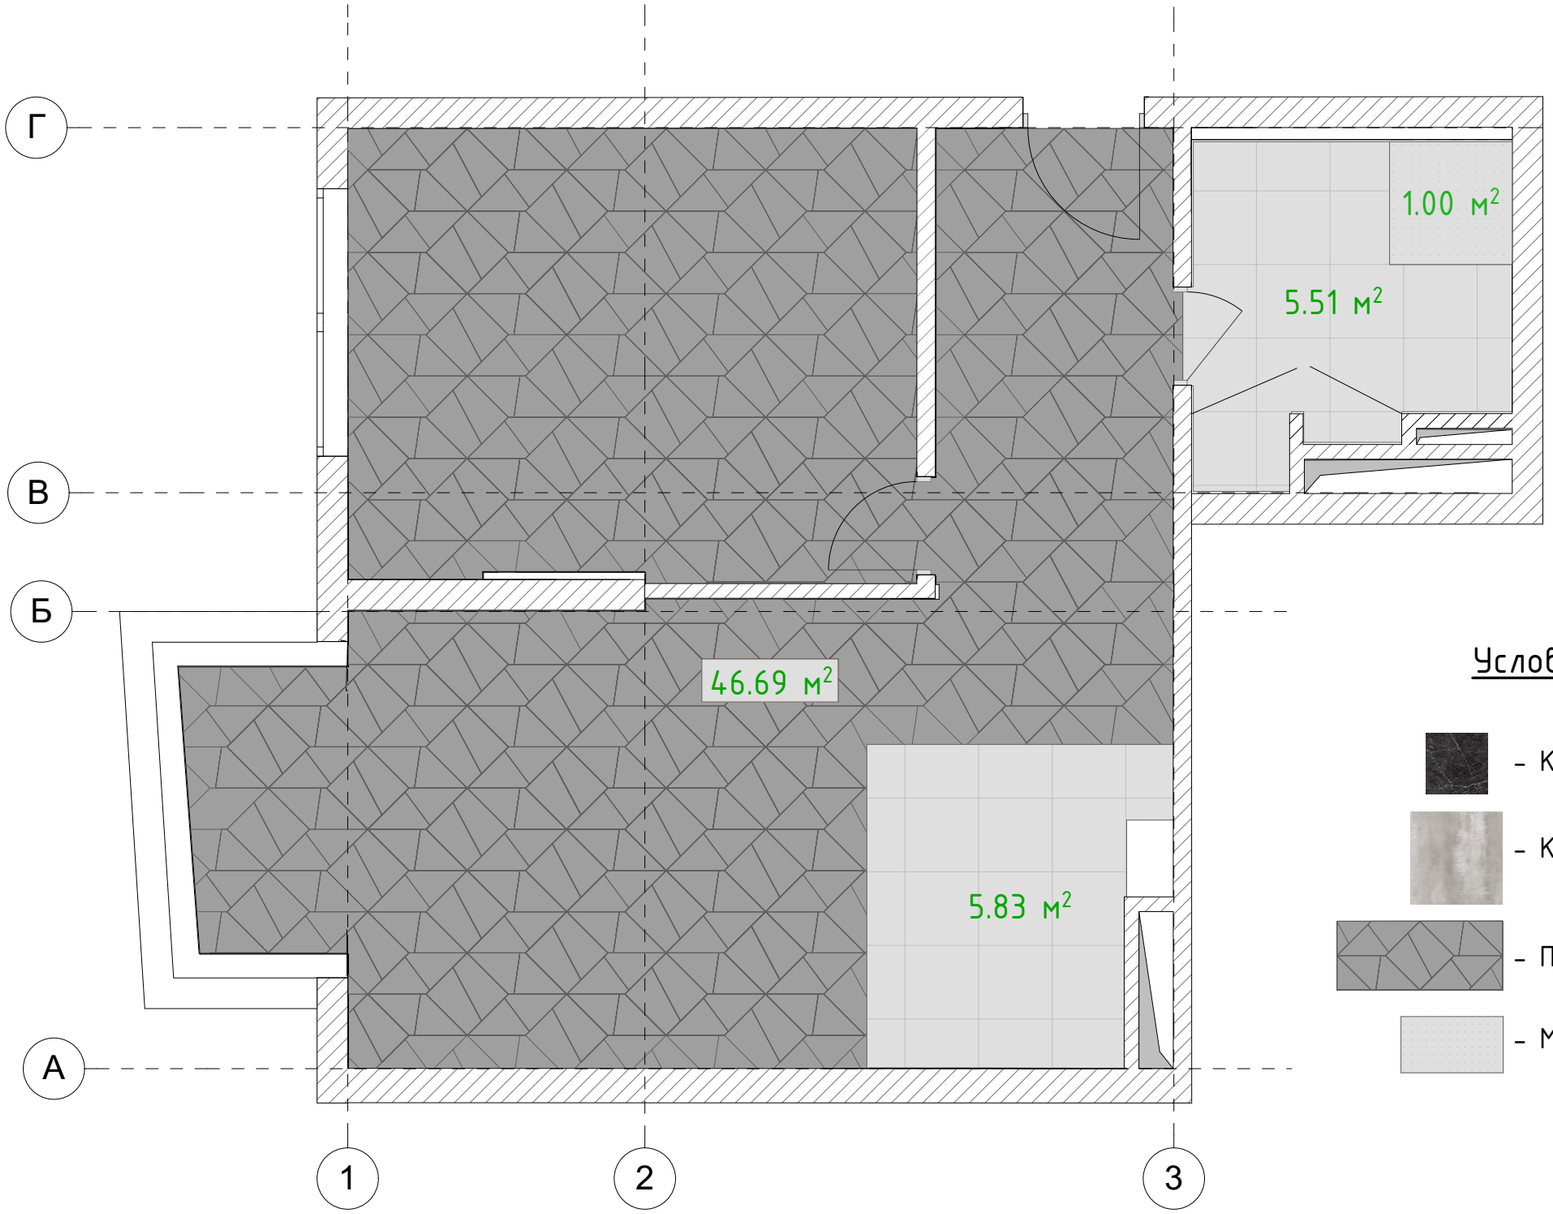


Условные обозначения


- Керамогранит 600x600x10
- Керамогранит 600x600x10
- Паркет, толщина 16 мм
- Мозаика 50x50x10

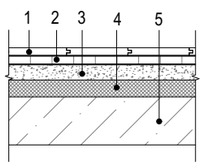

1. Паркет, производитель "Esse"	-16 мм
2. Фанера	- 12 мм
3. Цементно-песчаная стяжка	- 27 мм
4. Звукоизоляционный слой из керамзита мелкой фракции	-45 мм
5. Ж/б плита основания	

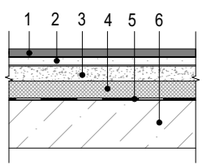

1. Керамогранит	-10 мм
2. Клеевой слой	- 7 мм
3. Цементно-песчаная стяжка	- 35 мм
4. Звукоизоляционный слой из керамзита мелкой фракции	- 45 мм
5. Мастика гидроизоляционная, битумная, 2 слоя (завести на стену на 200 мм)	- 3 мм
6. Ж/б плита основания	

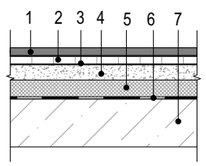

1. Керамогранит	-10 мм
2. Клеевой слой	- 6 мм
3. Тонкий нагревательный мат	-4 мм
4. Цементно-песчаная стяжка	- 32 мм
5. Звукоизоляционный слой из керамзита мелкой фракции	- 45 мм
6. Мастика гидроизоляционная, битумная, 2 слоя (завести на стену на 200 мм)	- 3 мм
7. Ж/б плита основания	

	Экспликация жилого помещения 1 этаж	
№	Наименование	Площадь (м2)
1	Холл	7,1
2	С/У	7,04
3	Гостиная Кухня Лоджия	28,80
4	Спальня	17,26
		60,2

ПРИМЕЧАНИЕ:

1. Напольная плитка укладывается бесшовно.
2. Техническое задание по подготовке поверхности под укладку паркета даёт поставщик.

BERGHAUS
CONSTRUCTION
ДИЗАЙН | АРХИТЕКТУРА | ИНЖЕНЕРИЯ | РЕМОНТ
СТРОИТЕЛЬСТВО | УПРАВЛЕНИЕ ПРОЕКТАМИ
Москва, Угрешская, 2 стр. 35
+7 495 109 02 12
info@bh-d.ru www.bh-d.ru

Объект:

Квартира

Местоположение:

город Москва ЖК "Долина Сетунь" Улица Минская, дом 2 Квартира №194

План пола


Заказчик	Ф.И.О.
	Хамиди З.Р.
Выполнил	Ф.И.О.
Дизайнер	*Биккиняева Н.А.*

стадия:

Дизайн проект

дата : *11/12/2019*

	лист	листов
А3	*14*	*34*

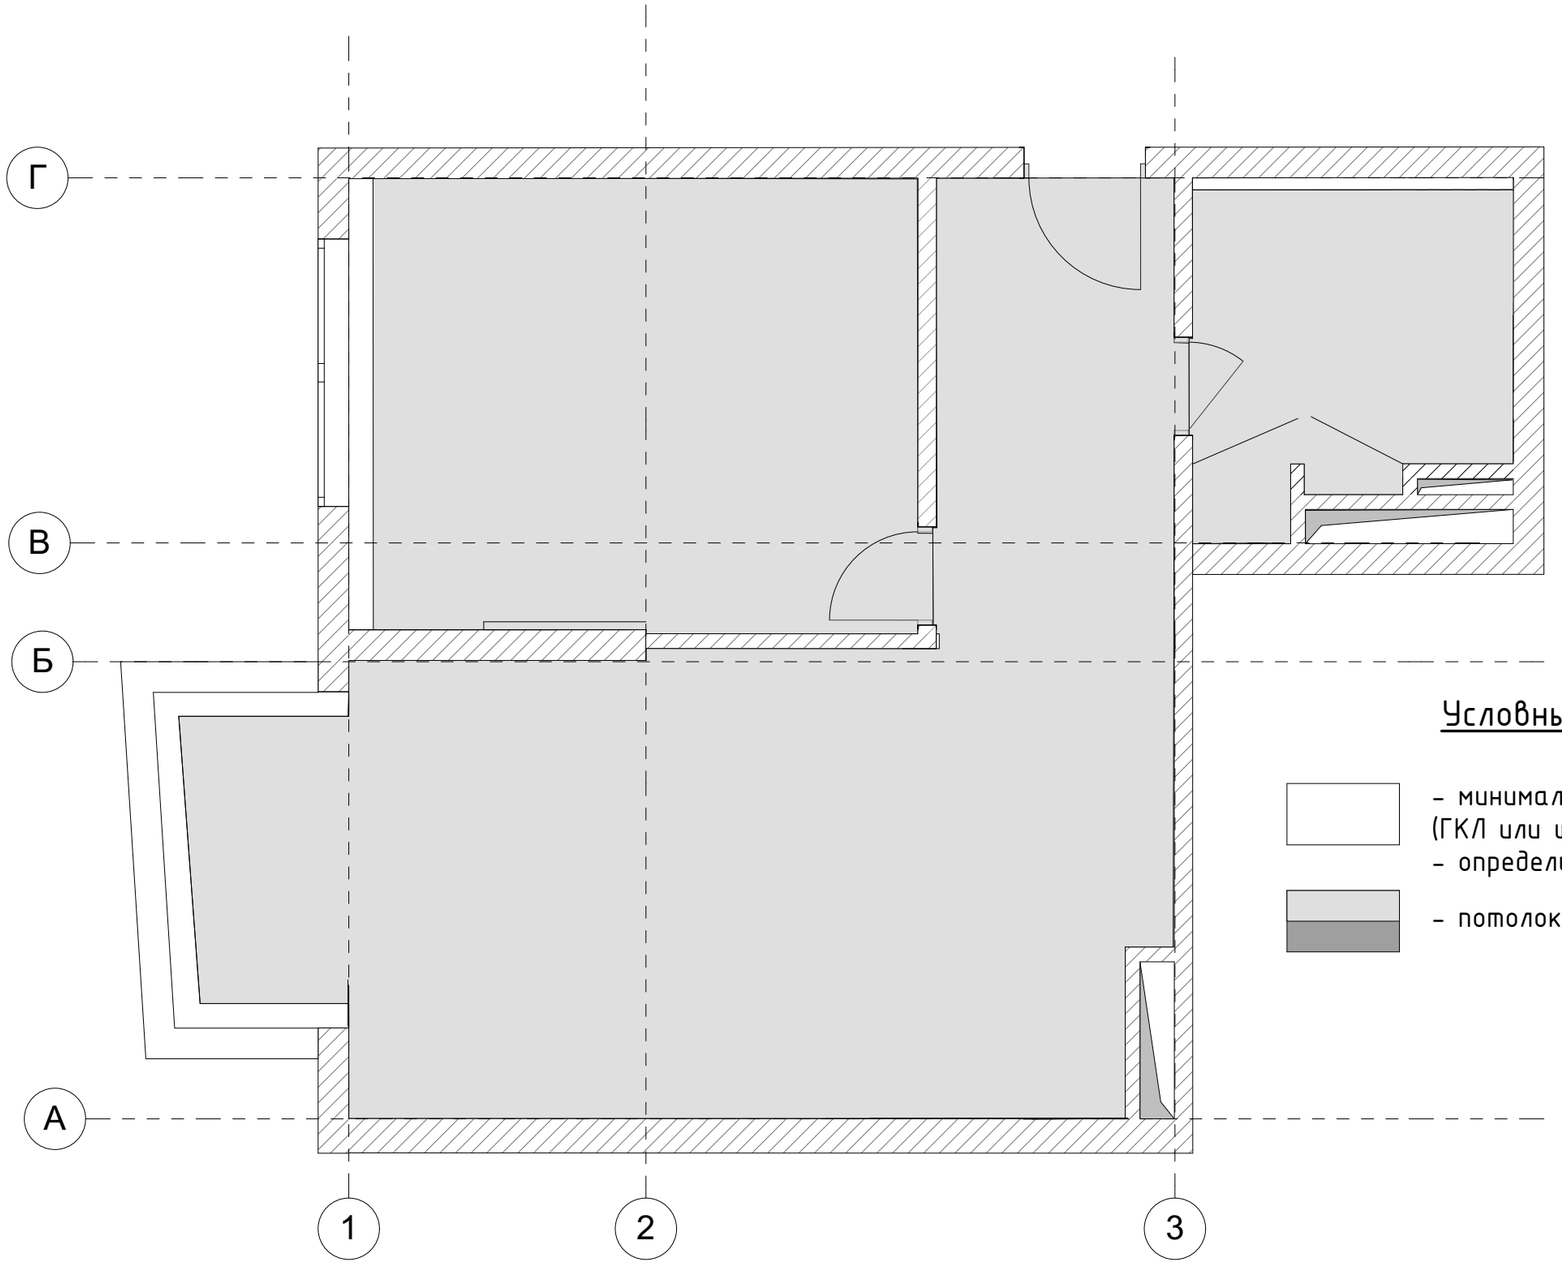

Условные обозначения

- минимальное понижение потолка (ГКЛ или штукатурка - определить на месте)

- потолок указанного уровня (ГКЛ)

	Экспликация жилого помещения 1 этаж	
№	Наименование	Площадь (м2)
1	Холл	7,1
2	С/У	7,04
3	Гостиная Кухня Лоджия	28,80
4	Спальня	17,26
		60,2

BERGHAUS
CONSTRUCTION
ДИЗАЙН | АРХИТЕКТУРА | ИНЖЕНЕРИЯ | РЕМОНТ
СТРОИТЕЛЬСТВО | УПРАВЛЕНИЕ ПРОЕКТАМИ
Москва, Угрешская, 2 стр. 35
+7 495 109 02 12
info@bh-d.ru www.bh-d.ru

Объект:

Квартира

Местоположение:

город Москва ЖК "Долина Сетунь" Улица Минская, дом 2 Квартира №194

План потолка


Заказчик	Ф.И.О.
	Хамиди З.Р.
Выполнил	Ф.И.О.
Дизайнер	*Биккиняева Н.А.*

стадия:

Дизайн проект

дата : *11/12/2019*


	лист	листов
А3	15	34

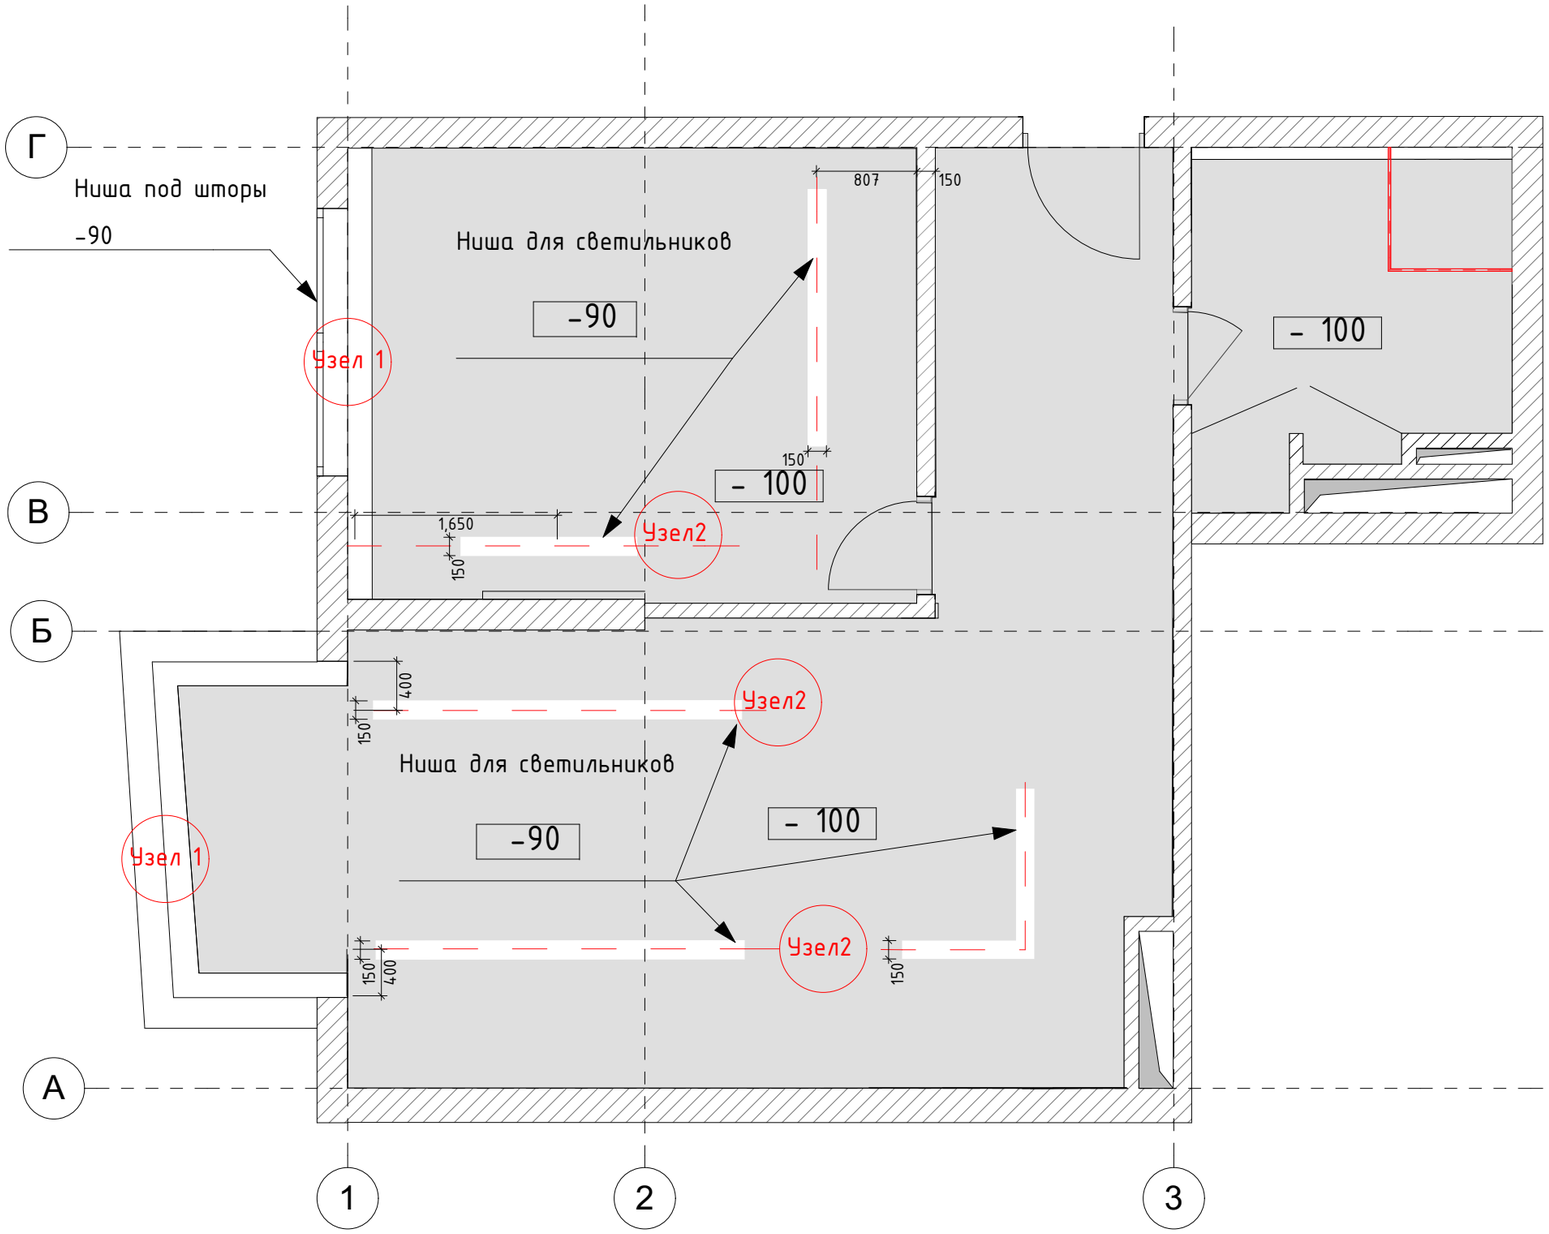

Условные обозначения


- минимальное понижение потолка (ГКЛ или штукатурка - определить на месте)
- потолок указанного уровня (ГКЛ)
- закладные для душевой кабины

Узел 1

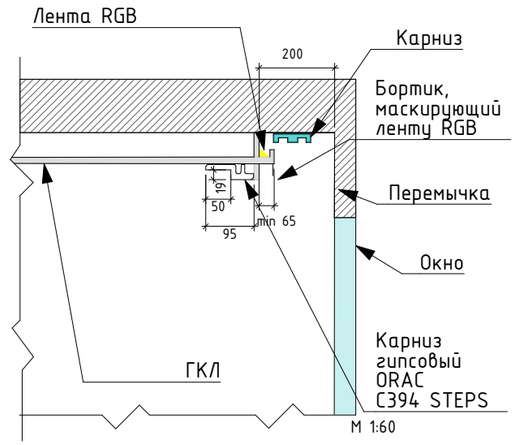

М 1:60

Узел 2

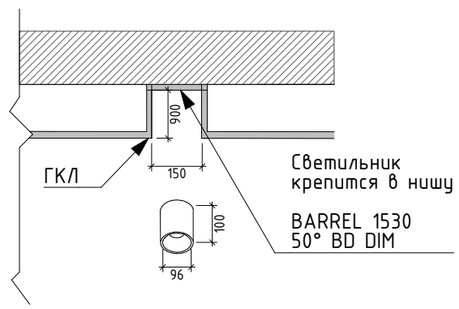

М 1:60

ПРИМЕЧАНИЕ:

1. Габариты ширины ниши для трекового светильника откорректировать при выборе конкретной модели светильника.
2. Высота профиля потолочного карниза в спальне не более 30 мм

	Экспликация жилого помещения 1 этаж	
№	Наименование	Площадь (м2)
1	Холл	7,1
2	С/У	7,04
3	Гостиная Кухня Лоджия	28,80
4	Спальня	17,26
		60,2

BERGHAUS CONSTRUCTION
ДИЗАЙН | АРХИТЕКТУРА | ИНЖЕНЕРИЯ | РЕМОНТ СТРОИТЕЛЬСТВО | УПРАВЛЕНИЕ ПРОЕКТАМИ
Москва, Угрешская, 2 стр. 35
+7 495 109 02 12
info@bh-d.ru www.bh-d.ru

Объект:

Квартира

Местоположение:

город Москва ЖК "Долина Сетунь" Улица Минская, дом 2 Квартира №194

План потолка с размерами


Заказчик	Ф.И.О.
	Хамиди З.Р.
Выполнил	Ф.И.О.
Дизайнер	*Биккиняева Н.А.*

стадия:

Дизайн проект

дата : *11/12/2019*

	лист	листов
А3	*16*	*34*

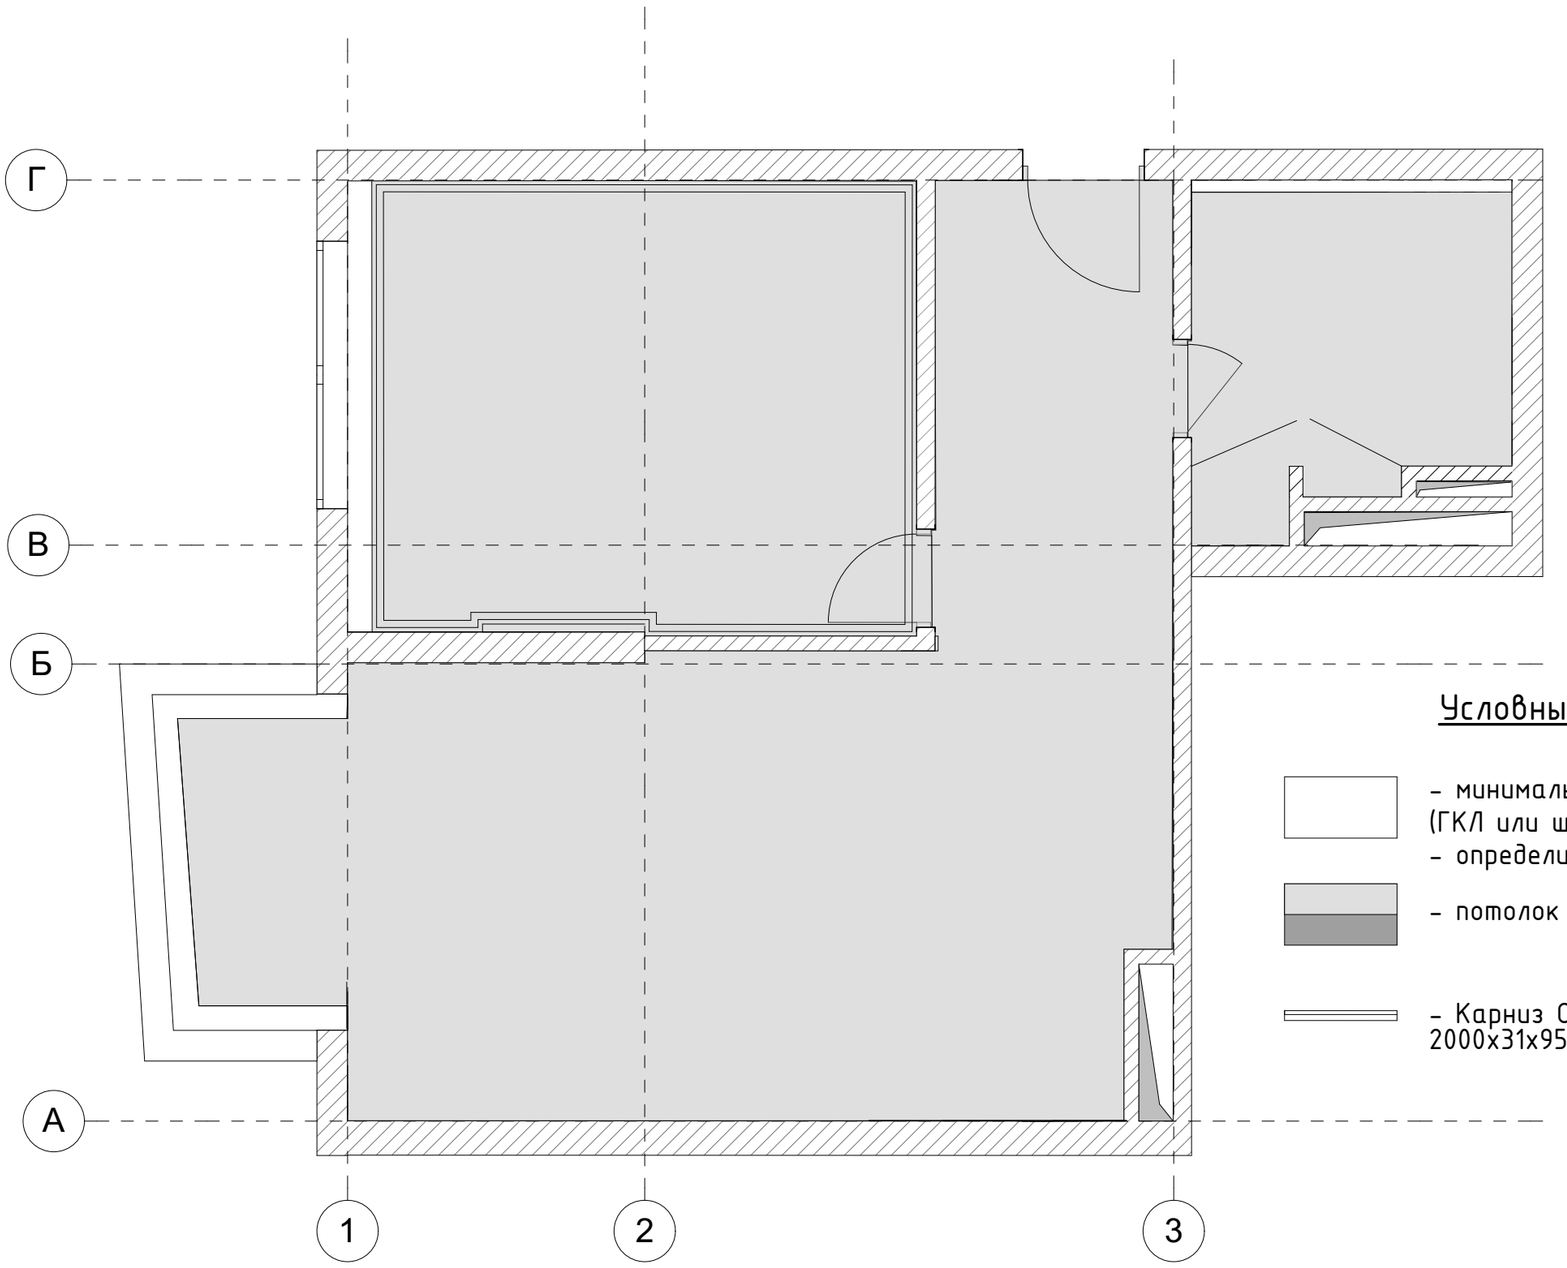

Условные обозначения

- минимальное понижение потолка (ГКЛ или штукатурка - определить на месте)
- потолок указанного уровня (ГКЛ)
- Карниз Orac Decor C394 STEPS 2000x31x95 мм Purotouch

	Экспликация жилого помещения 1 этаж	
№	Наименование	Площадь (м2)
1	Холл	7,1
2	С/У	7,04
3	Гостиная Кухня Лоджия	28,80
4	Спальня	17,26
		60,2

BERGHAUS CONSTRUCTION
ДИЗАЙН | АРИХИТЕКТУРА | ИНЖЕНЕРИЯ | РЕМОНТ СТРОИТЕЛЬСТВО | УПРАВЛЕНИЕ ПРОЕКТАМИ
Москва, Угрешская, 2 стр. 35
+7 495 109 02 12
info@bh-d.ru www.bh-d.ru

Объект:

Квартира

Местоположение:

город Москва ЖК "Долина Сетунь" Улица Минская, дом 2 Квартира №194

План потолка с декором


Заказчик	Ф.И.О.
	Хамиди З.Р.
Выполнил	Ф.И.О.
Дизайнер	*Биккиняева Н.А.*

стадия:

Дизайн проект

дата : *11/12/2019*

	лист	листов
А3	17	34

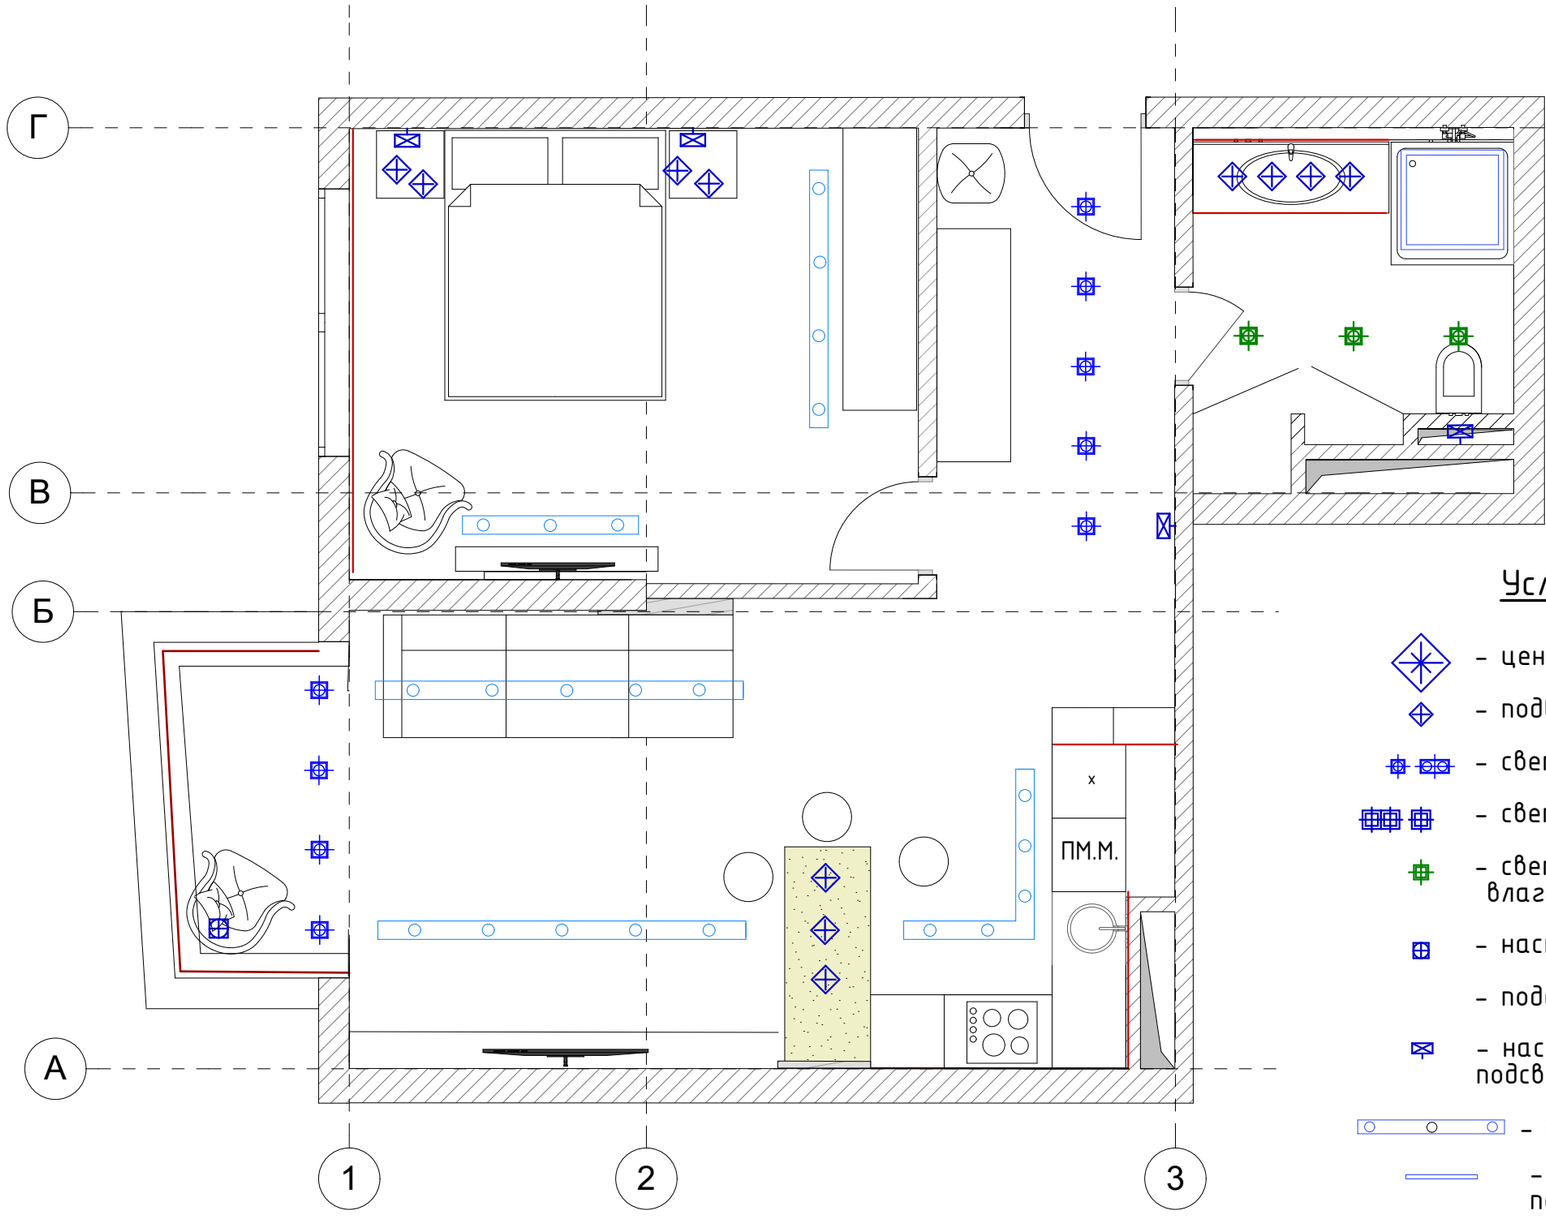

Условные обозначения

- центральный светильник
- подвесной потолочный светильник
- светильник встроенный потолочный
- светильник потолочный накладной
- светильник встроенный потолочный влагостойкий
- настольная лампа, торшер
- подсветка светодиодная скрытая
- настенный светильник (бра, подсветка в стене)
- светильник в нише
- встроенный профиль для подсветки

	Экспликация жилого помещения 1 этаж	
№	Наименование	Площадь (м2)
1	Холл	7,1
2	С/У	7,04
3	Гостиная Кухня Лоджия	28,80
4	Спальня	17,26
		60,2

BERGHAUS
CONSTRUCTION
ДИЗАЙН | АРХИТЕКТУРА | ИНЖЕНЕРИЯ | РЕМОНТ
СТРОИТЕЛЬСТВО | УПРАВЛЕНИЕ ПРОЕКТАМИ
Москва, Угрешская, 2 стр. 35
+7 495 109 02 12
info@bh-d.ru www.bh-d.ru

Объект:

Квартира

Местоположение:

город Москва ЖК "Долина Сетунь" Улица Минская, дом 2 Квартира №194

План освещения


Заказчик	Ф.И.О.
	Хамиди З.Р.
Выполнил	Ф.И.О.
Дизайнер	*Биккиняева Н.А.*

стадия:

Дизайн проект

дата : *11/12/2019*

	лист	листов
А3	*18*	*34*

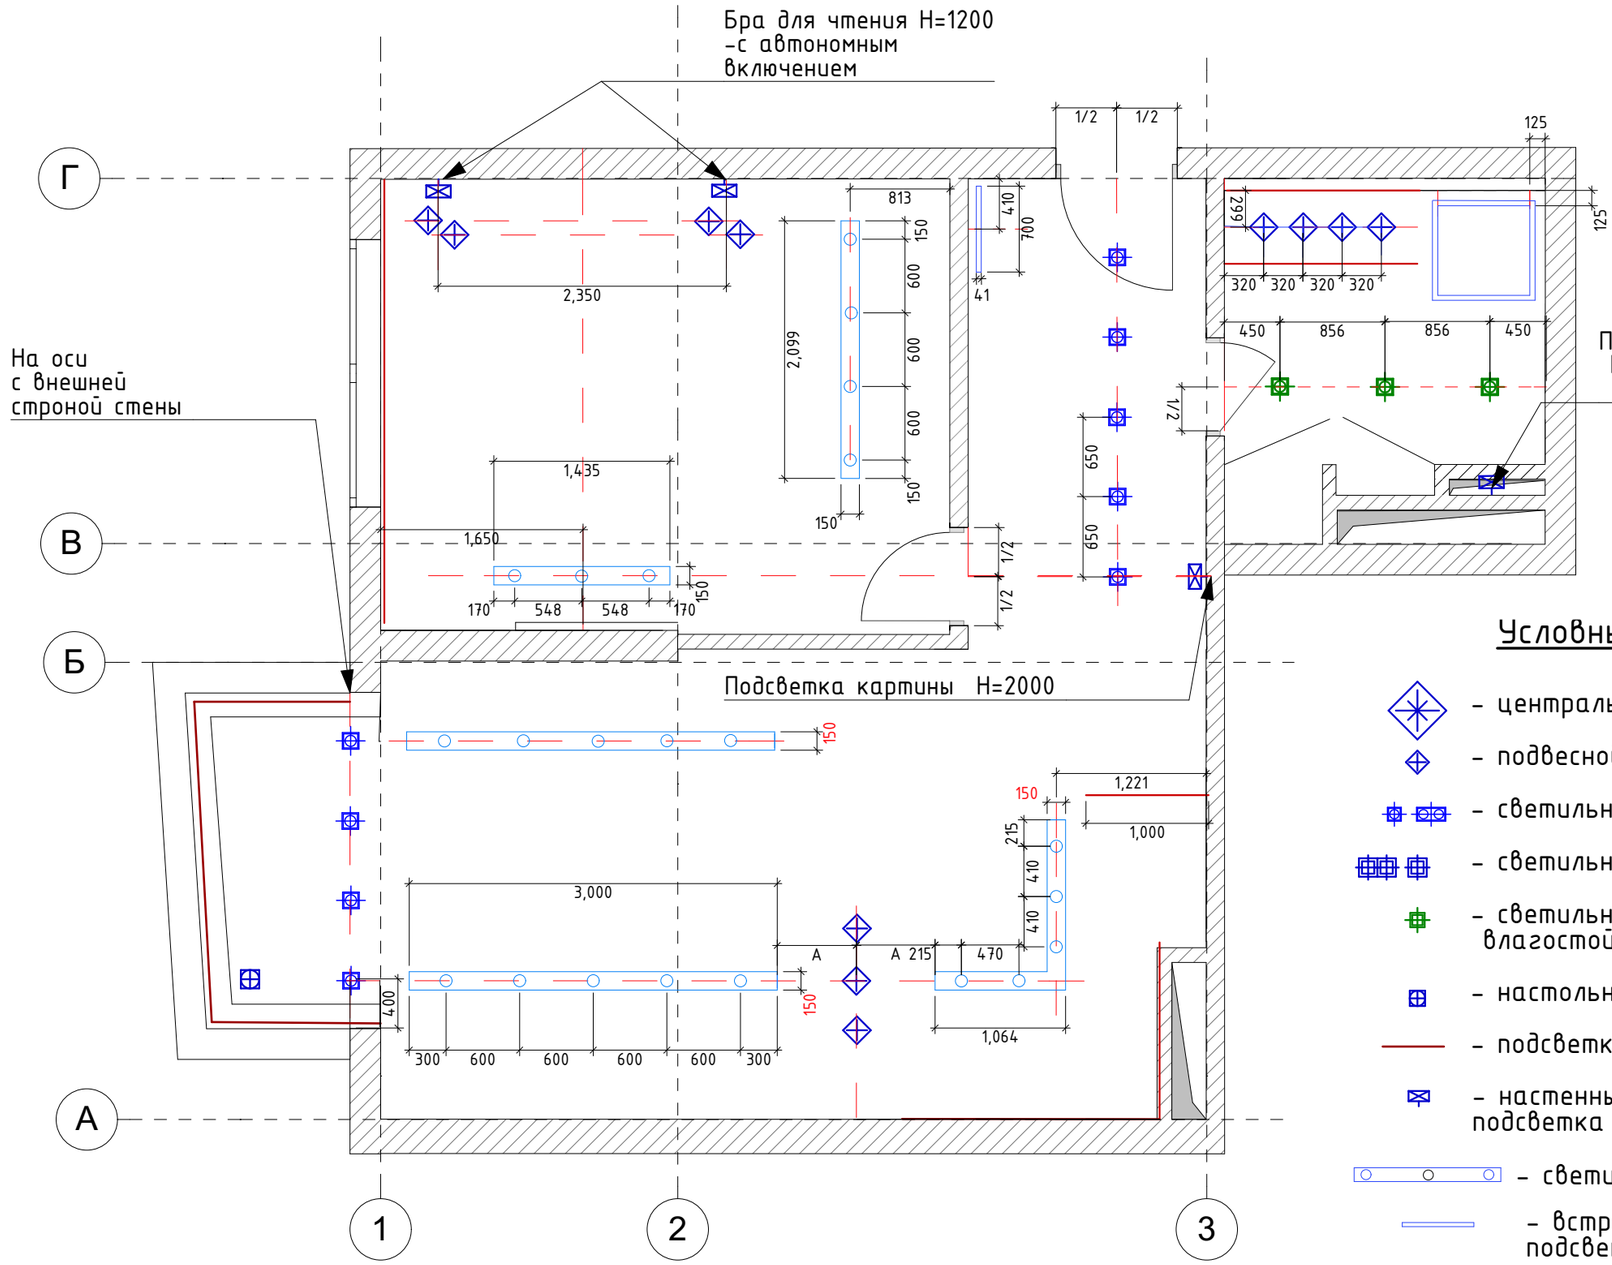

Условные обозначения

- – центральный светильник
- – подвесной потолочный светильник
- – светильник встроенный потолочный
- – светильник потолочный накладной
- – светильник встроенный потолочный влагостойкий
- – настольная лампа, торшер
- – подсветка светодиодная скрытая
- – настенный светильник (бра, подсветка в стене)
- – светильник в нише
- – встроенный профиль для подсветки

	Экспликация жилого помещения 1 этаж	
№	Наименование	Площадь (м2)
1	Холл	7,1
2	С/У	7,04
3	Гостиная Кухня Лоджия	28,80
4	Спальня	17,26
		60,2

BERGHAUS
CONSTRUCTION
ДИЗАЙН | АРХИТЕКТУРА | ИНЖЕНЕРИЯ | РЕМОНТ
СТРОИТЕЛЬСТВО | УПРАВЛЕНИЕ ПРОЕКТАМИ
Москва, Угрешская, 2 стр. 35
+7 495 109 02 12
info@bh-d.ru www.bh-d.ru

Объект:

Квартира

Местоположение:

город Москва ЖК "Долина Сетунь" Улица Минская, дом 2 Квартира №194

План освещения с размерами


Заказчик	Ф.И.О.
	Хамиди З.Р.
Выполнил	Ф.И.О.
Дизайнер	*Биккиняева Н.А.*

стадия:

Дизайн проект

дата : *11/12/2019*

	лист	листов
А3	*19*	*34*

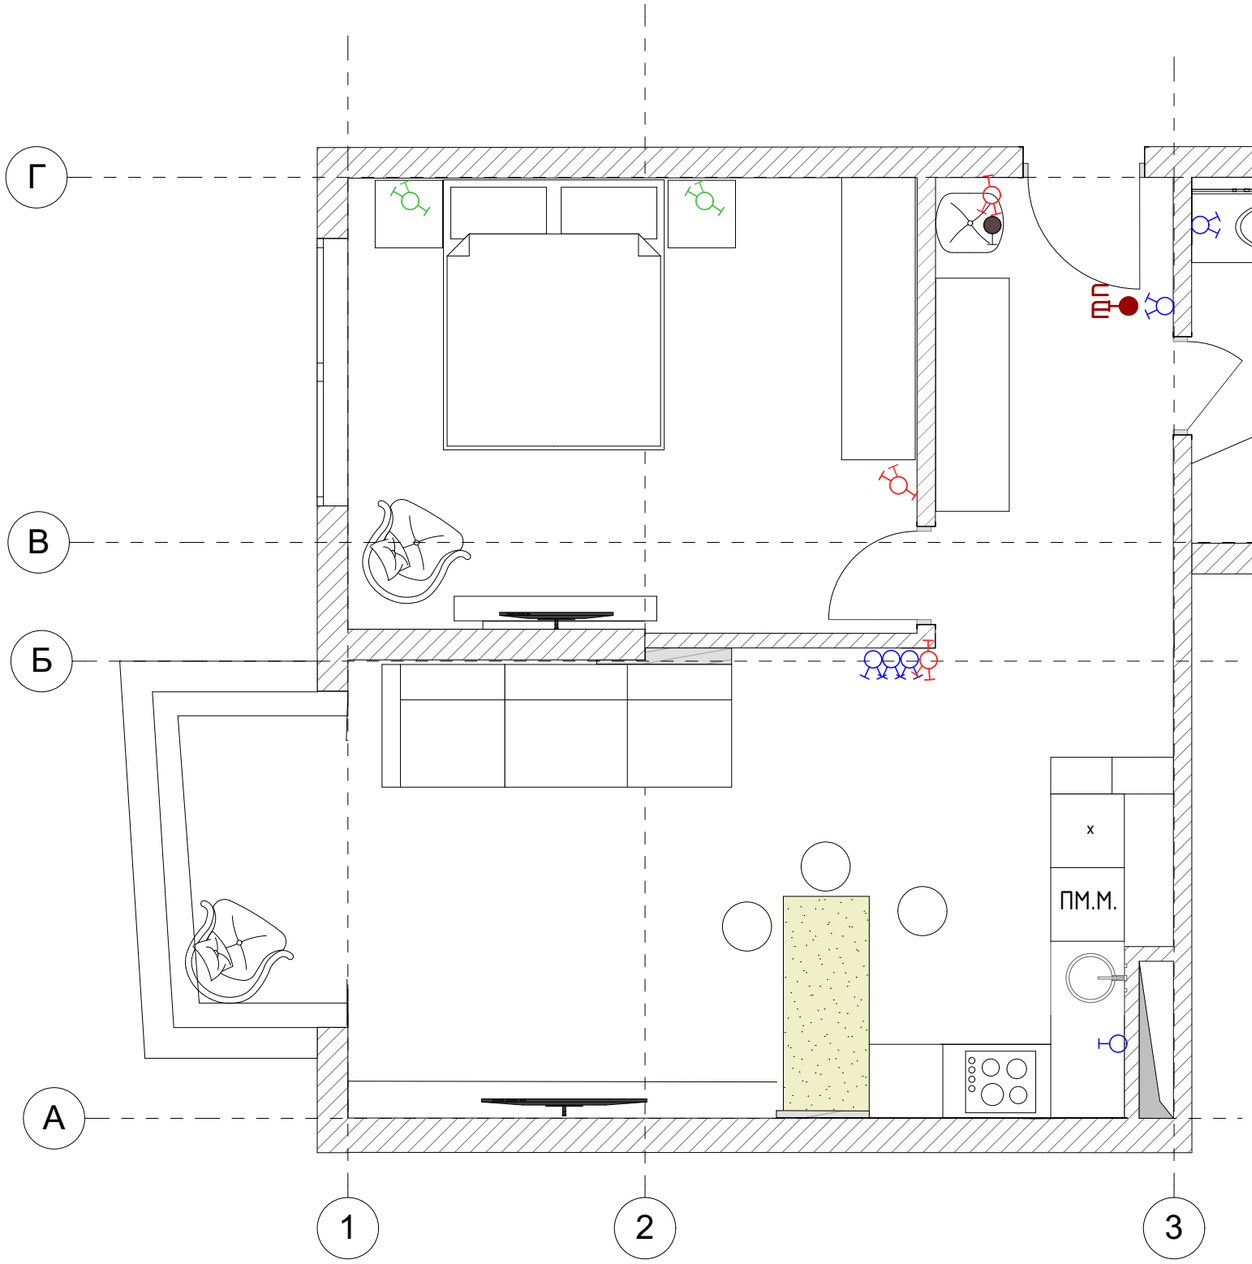

Условные обозначения

- выключатель одноклавишный скрытой установки
- выключатель двухклавишный скрытой установки
- выключатель теплого пола
- выключатель всего света
- пульт конвекторов
- выключатель одноклавишный проходной скрытой установки
- выключатель двухклавишный проходной скрытой установки
- выключатель встраиваемый в мебель

	Экспликация жилого помещения 1 этаж	
№	Наименование	Площадь (м2)
1	Холл	7,1
2	С/У	7,04
3	Гостиная Кухня Лоджия	28,80
4	Спальня	17,26
		60,2

ПРИМЕЧАНИЕ:

1. Привязки даны по центру рамки.
2. Установка рядом стоящих розеток выключателей производится в единую рамку
3. Работать вместе с развёртками

BERGHAUS
CONSTRUCTION
ДИЗАЙН | АРХИТЕКТУРА | ИНЖЕНЕРИЯ | РЕМОНТ
СТРОИТЕЛЬСТВО | УПРАВЛЕНИЕ ПРОЕКТАМИ
Москва, Угрешская, 2 стр. 35
+7 495 109 02 12
info@bh-d.ru www.bh-d.ru

Объект:

Квартира

Местоположение:

город Москва ЖК "Долина Сетунь" Улица Минская, дом 2 Квартира №194

План выключателей


Заказчик	Ф.И.О.
	Хамиди З.Р.
Выполнил	Ф.И.О.
Дизайнер	*Биккиняева Н.А.*

стадия:

Дизайн проект

дата : *11/12/2019*

	лист	листов
А3	*20*	*34*

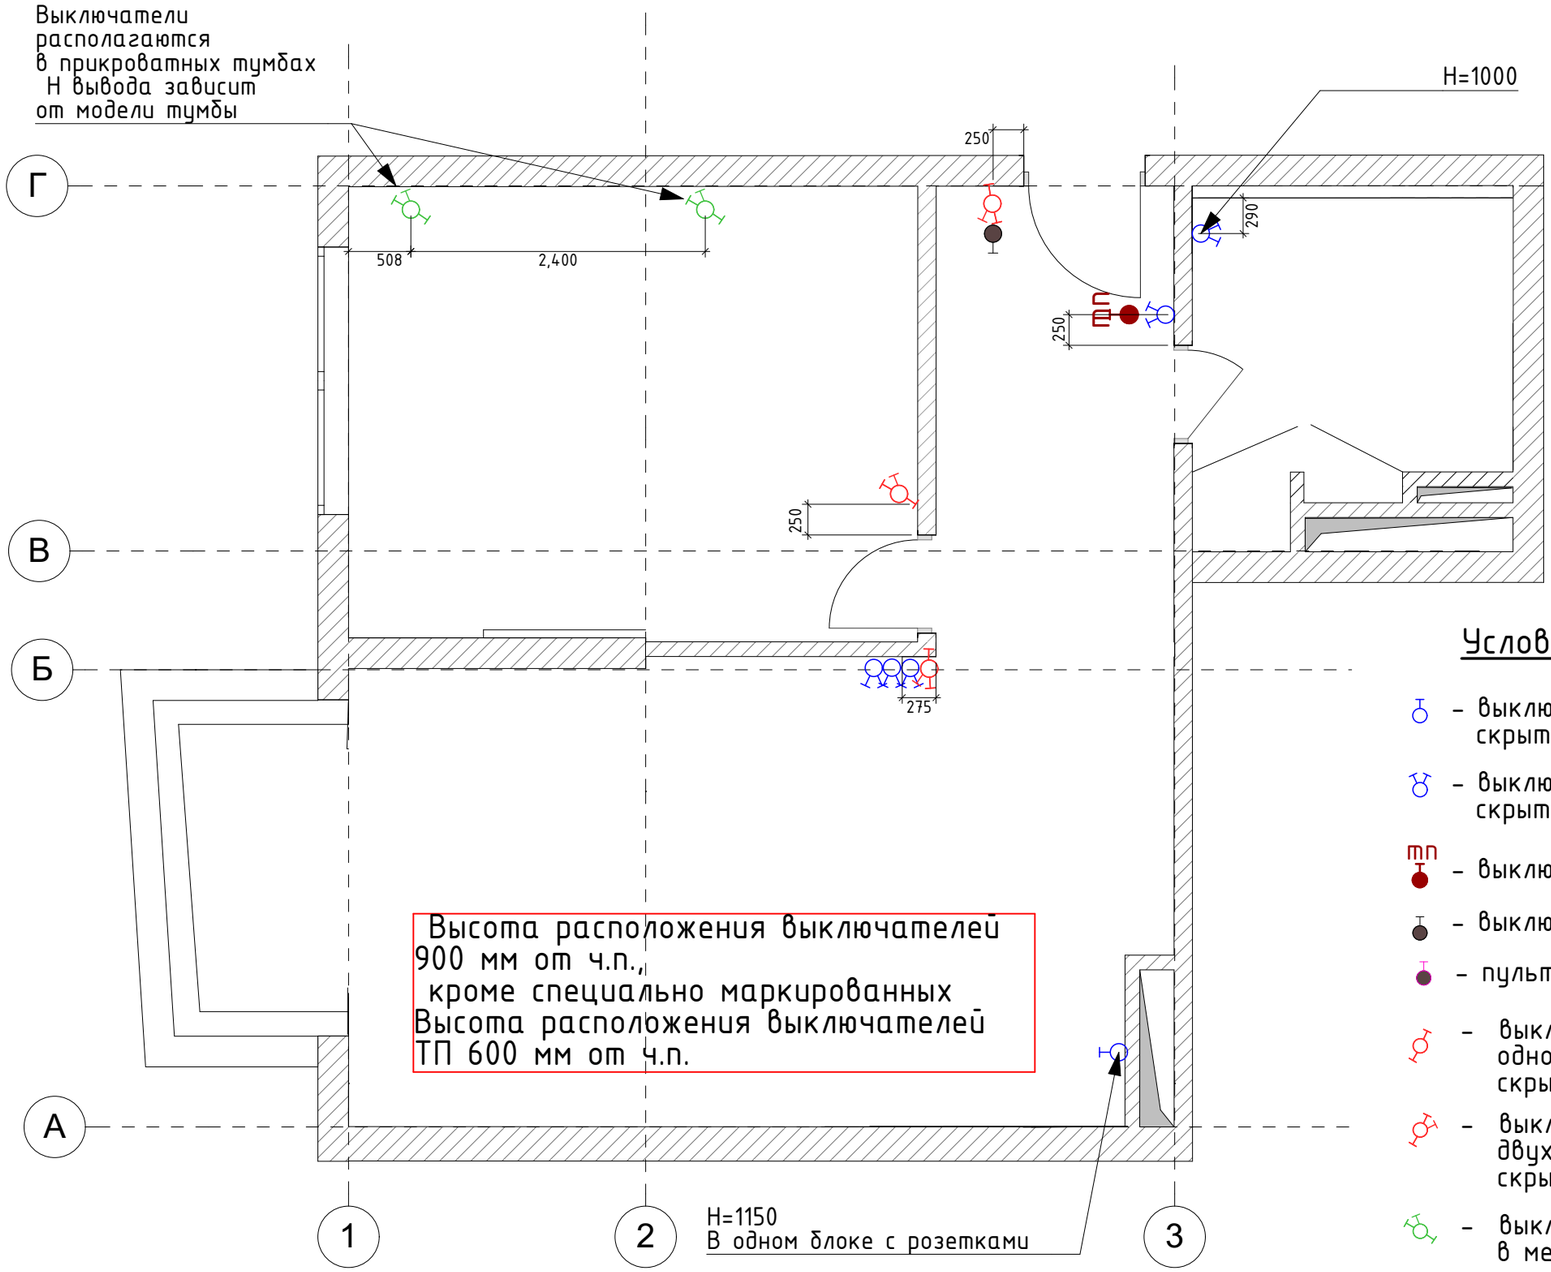

Условные обозначения

- выключатель одноклавишный скрытой установки
- выключатель двухклавишный скрытой установки
- выключатель теплого пола
- выключатель всего света
- пульт конвекторов
- выключатель одноклавишный проходной скрытой установки
- выключатель двухклавишный проходной скрытой установки
- выключатель встраиваемый в мебель

ПРИМЕЧАНИЕ:

1. Привязки даны по центру рамки.
2. Установка рядом стоящих розеток выключателей производится в единую рамку
3. Работать вместе с развёртками

	Экспликация жилого помещения 1 этаж	
№	Наименование	Площадь (м2)
1	Холл	7,1
2	С/У	7,04
3	Гостиная Кухня Лоджия	28,80
4	Спальня	17,26
		60,2

BERGHAUS
CONSTRUCTION
ДИЗАЙН | АРХИТЕКТУРА | ИНЖЕНЕРИЯ | РЕМОНТ
СТРОИТЕЛЬСТВО | УПРАВЛЕНИЕ ПРОЕКТАМИ
Москва, Угрешская, 2 стр. 35
+7 495 109 02 12
info@bh-d.ru www.bh-d.ru

Объект:

Квартира

Местоположение:

город Москва ЖК "Долина Сетунь" Улица Минская, дом 2 Квартира №194

План выключателей с размерами


Заказчик	Ф.И.О.
	Хамиди З.Р.
Выполнил	Ф.И.О.
Дизайнер	*Биккиняева Н.А.*

стадия:

Дизайн проект

дата : *11/12/2019*

	лист	листов
А3	*21*	*34*

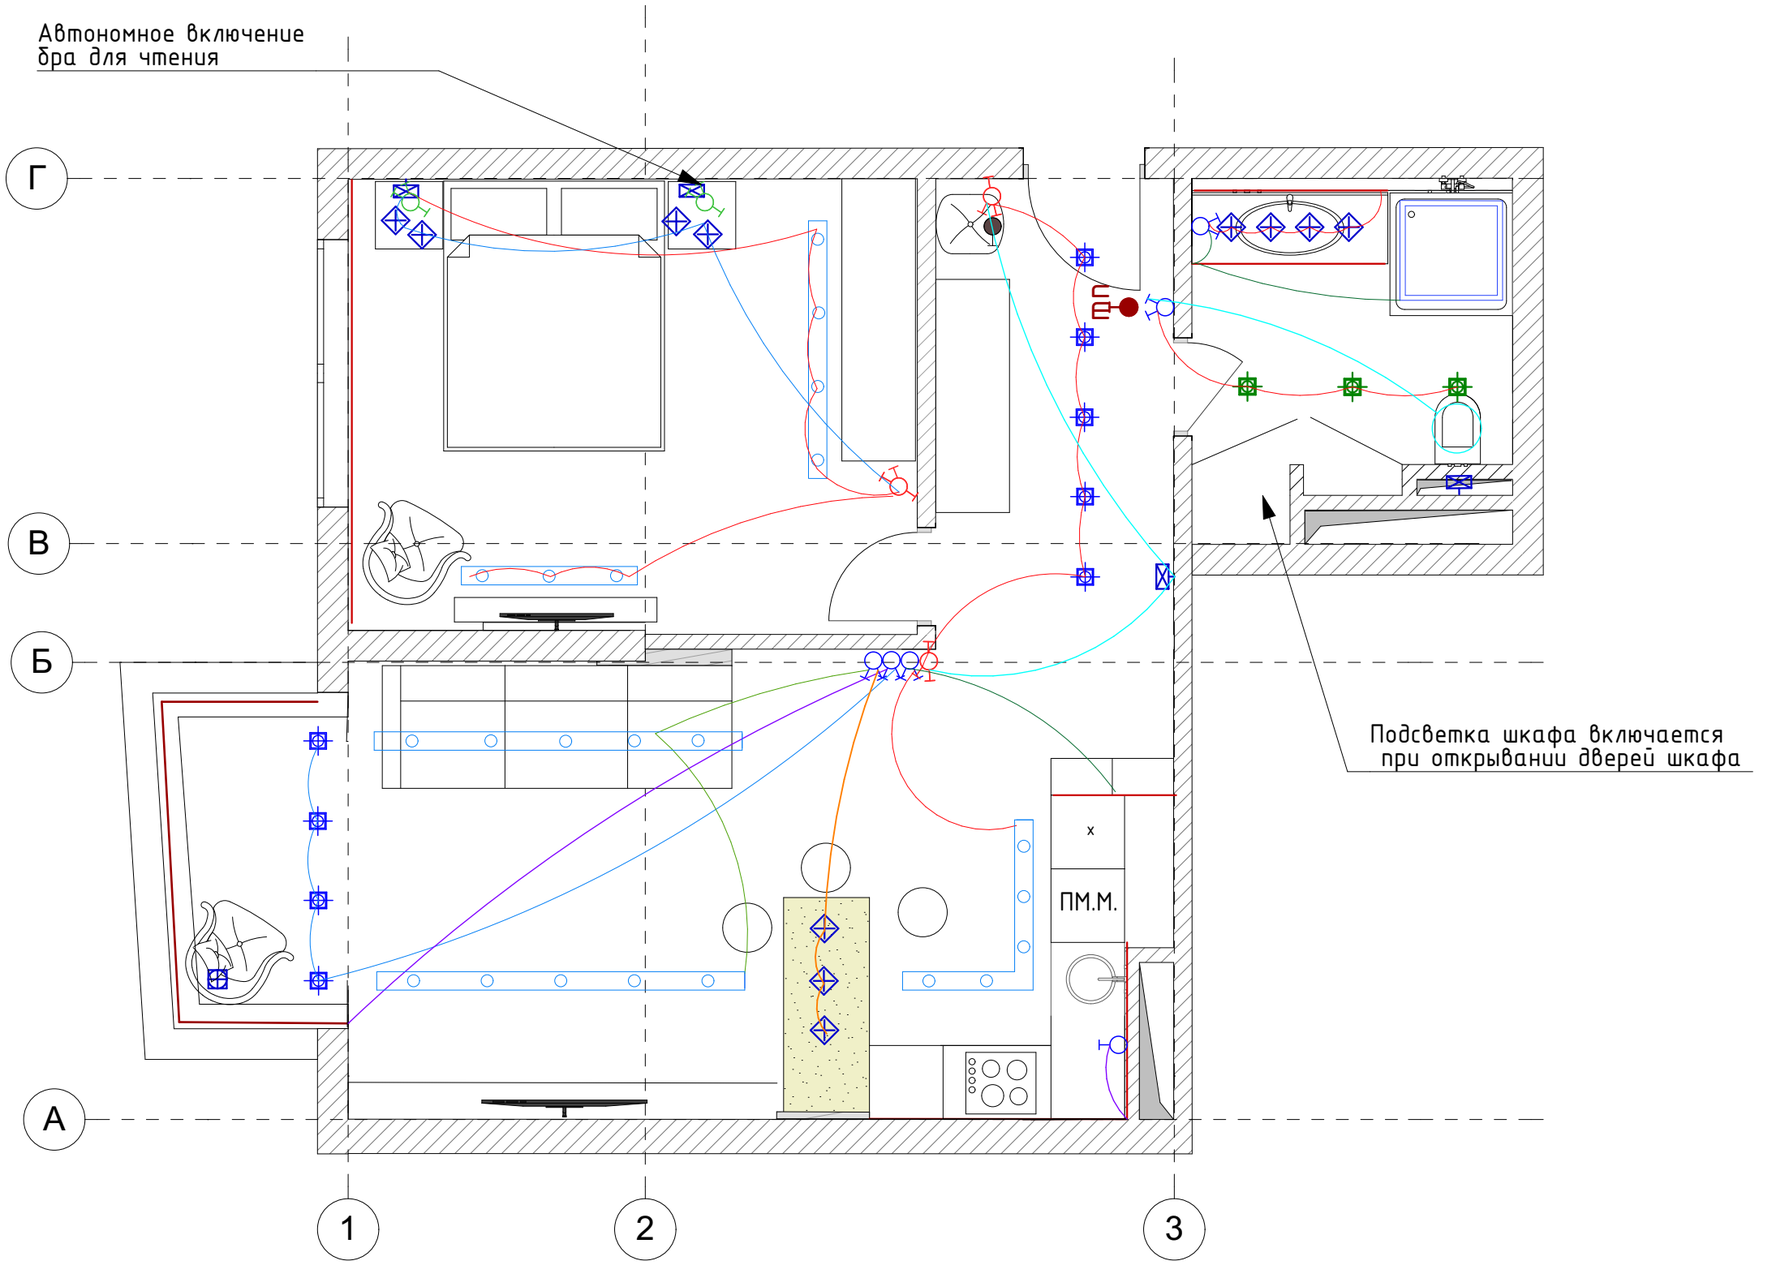

	Экспликация жилого помещения 1 этаж	
№	Наименование	Площадь (м2)
1	Холл	7,1
2	С/У	7,04
3	Гостиная Кухня Лоджия	28,80
4	Спальня	17,26
		60,2

BERGHAUS
CONSTRUCTION
ДИЗАЙН | АРХИТЕКТУРА | ИНЖЕНЕРИЯ | РЕМОНТ
СТРОИТЕЛЬСТВО | УПРАВЛЕНИЕ ПРОЕКТАМИ
Москва, Угрешская, 2 стр. 35
+7 495 109 02 12
info@bh-d.ru www.bh-d.ru

Объект:

Квартира

Местоположение:

город Москва ЖК "Долина Сетунь" Улица Минская, дом 2 Квартира №194

План включения света


Заказчик	Ф.И.О.
	Хамиди З.Р.
Выполнил	Ф.И.О.
Дизайнер	*Биккиняева Н.А.*

стадия:

Дизайн проект

дата : *11/12/2019*

	лист	листов
А3	*22*	*34*

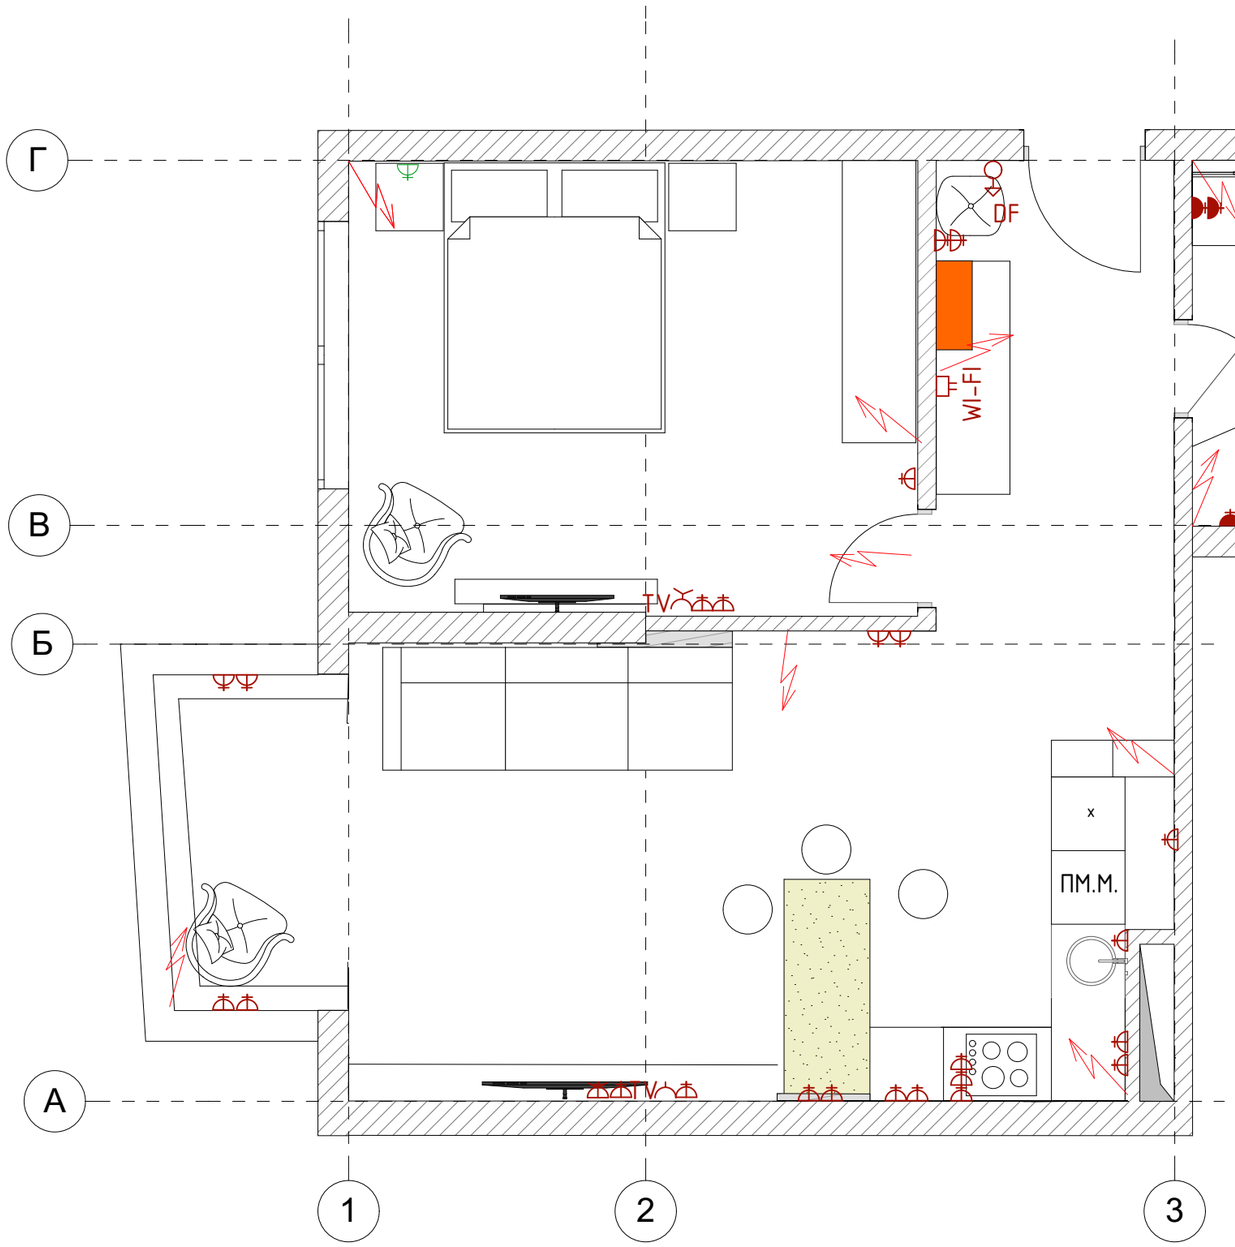

Условные обозначения

- розетка 220 V, скрытой установки
- розетка 220 V, скрытой установки влагозащитная
- DF – вывод под домофон
- WI-FI – WI-FI модем
- INT – INTERNET-розетка
- розетка встраиваемая в мебель
- щиток
- AU – вывод под дом кинотеатр
- внутрипольная розетка 220 V
- вывод 220 V
- TV – розетка телевизионная

	Экспликация жилого помещения 1 этаж	
№	Наименование	Площадь (м2)
1	Холл	7,1
2	С/У	7,04
3	Гостиная Кухня Лоджия	28,80
4	Спальня	17,26
		60,2

BERGHAUS
CONSTRUCTION
ДИЗАЙН | АРХИТЕКТУРА | ИНЖЕНЕРИЯ | РЕМОНТ
СТРОИТЕЛЬСТВО | УПРАВЛЕНИЕ ПРОЕКТАМИ
Москва, Угрешская, 2 стр. 35
+7 495 109 02 12
info@bh-d.ru www.bh-d.ru

Объект:

Квартира

Местоположение:

город Москва ЖК "Долина Сетунь" Улица Минская, дом 2 Квартира №194

План розеток


Заказчик	Ф.И.О.
	Хамиди З.Р.
Выполнил	Ф.И.О.
Дизайнер	*Биккиняева Н.А.*

стадия:

Дизайн проект

дата : *11/12/2019*

	лист	листов
А3	*23*	*34*

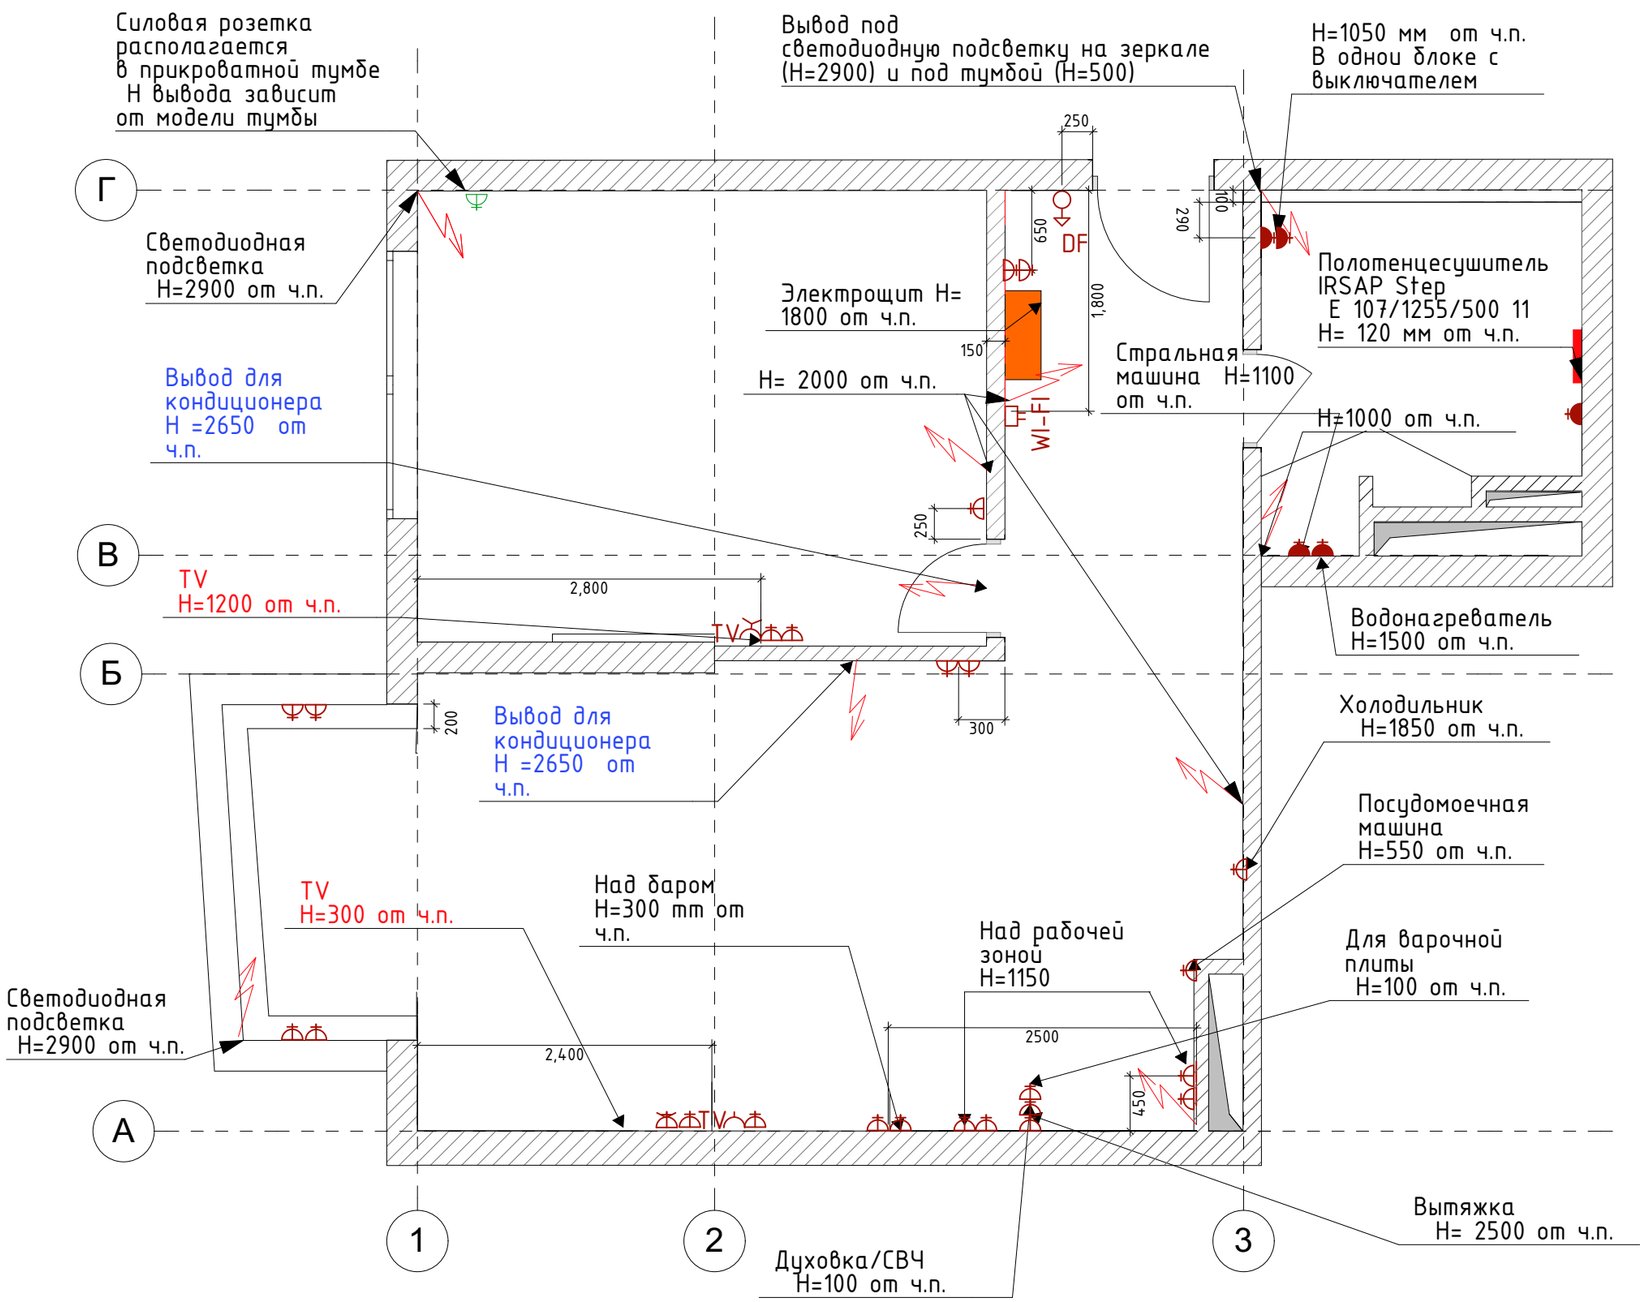

Условные обозначения

- розетка 220 V, скрытой установки
- розетка 220 V, скрытой установки влагозащитная
- DF – вывод под домофон
- WI-FI – WI-FI модем
- INT – INTERNET-розетка
- розетка встраиваемая в мебель
- щиток
- U – вывод под дом кинотеатр
- внутрипольная розетка 220 V
- вывод 220 V
- TV – розетка телевизионная

	Экспликация жилого помещения 1 этаж	
№	Наименование	Площадь (м2)
1	Холл	7,1
2	С/У	7,04
3	Гостиная Кухня Лоджия	28,80
4	Спальня	17,26
		60,2

ПРИМЕЧАНИЕ:

1. Расположение электро и сантех-выводов кухни уточнить по техкартам поставщика.
2. Высота и привязку кондиционера уточнить на месте с монтажником.

BERGHAUS
CONSTRUCTION
ДИЗАЙН | АРХИТЕКТУРА | ИНЖЕНЕРИЯ | РЕМОНТ
СТРОИТЕЛЬСТВО | УПРАВЛЕНИЕ ПРОЕКТАМИ
Москва, Угрешская, 2 стр. 35
+7 495 109 02 12
info@bh-d.ru www.bh-d.ru

Объект:

Квартира

Местоположение:

город Москва ЖК "Долина Сетунь" Улица Минская, дом 2 Квартира №194

План розеток с размерами


Заказчик	Ф.И.О.
	Хамиди З.Р.
Выполнил	Ф.И.О.
Дизайнер	*Биккиняева Н.А.*

стадия:

Дизайн проект


дата : *11/12/2019*

	лист	листов
А3	*24*	*34*

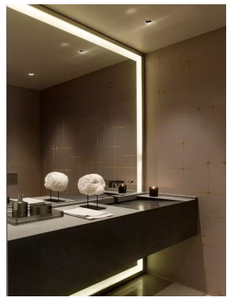


Зеркало с подсветкой , приклеенное на стену

Вид A

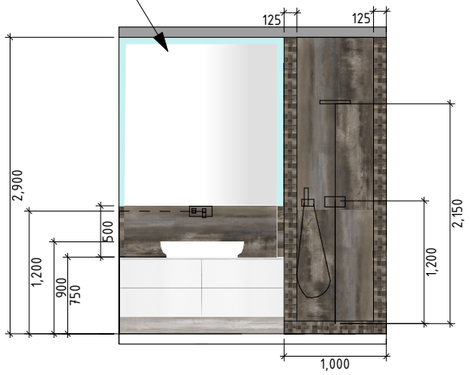


Полотенцесушитель электрический

Вид B

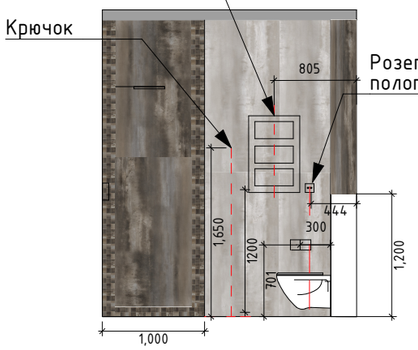

Подсветка для картины


Вид C

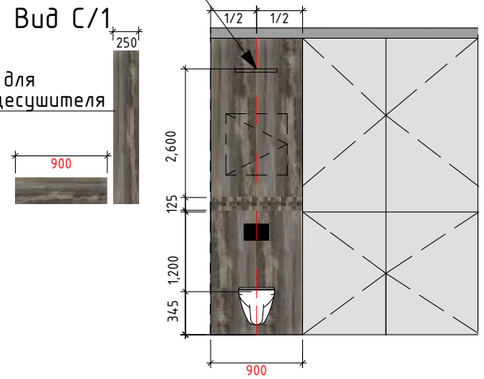


Вид C/1


Выключатель двухклавешный и 2 розетки в одном блоке

Вид D

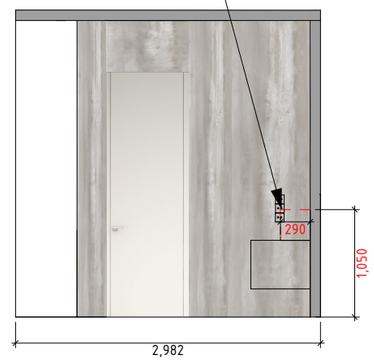

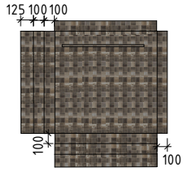

Душевой поддон в строительном исполнении с трапом VIEGA

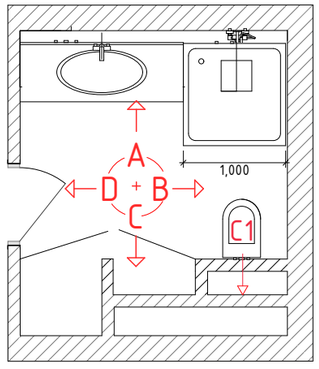

	STW71510RL STEELWALK CROME LIGHT RETT/LAPP 75X150	10 шт.
	STW71570RL STEELWALK METAL RETT/LAPP 75X150	10 шт.
	MIX STEELWALK METAL RETT (36PZ) 29,6X29,6	4кв.м.
	Ascot Steelwalk Crome rett/lapp 59,5X59,5	5,37кв.м.

ПРИМЕЧАНИЕ:
1. Данный чертеж является принципиальной схемой дизайна санузла и требует уточнения габаритных размеров по месту

2. ТЗ по подготовке стены для монтажа зеркала с подсвекой уточнить у проивзодителя

BERGHAUS CONSTRUCTION
ДИЗАЙН | АРИХИТЕКТУРА | ИНЖЕНЕРИЯ | РЕМОНТ СТРОИТЕЛЬСТВО | УПРАВЛЕНИЕ ПРОЕКТАМИ

Москва, Угрешская, 2 стр. 35
+7 495 109 02 12
info@bh-d.ru www.bh-d.ru

Объект:

Квартира

Местоположение:

город Москва ЖК "Долина Сетунь" Улица Минская, дом 2 Квартира №194

Развёртка санузла

Заказчик	Ф.И.О.
	Хамиди З.Р.
Выполнил	Ф.И.О.
Дизайнер	*Биккиняева Н.А.*

стадия:
Дизайн проект

дата : *11/12/2019*


	лист	листов
А3	25	34

Подсветка

Холодильник


Посудомоечная машина

Вид А

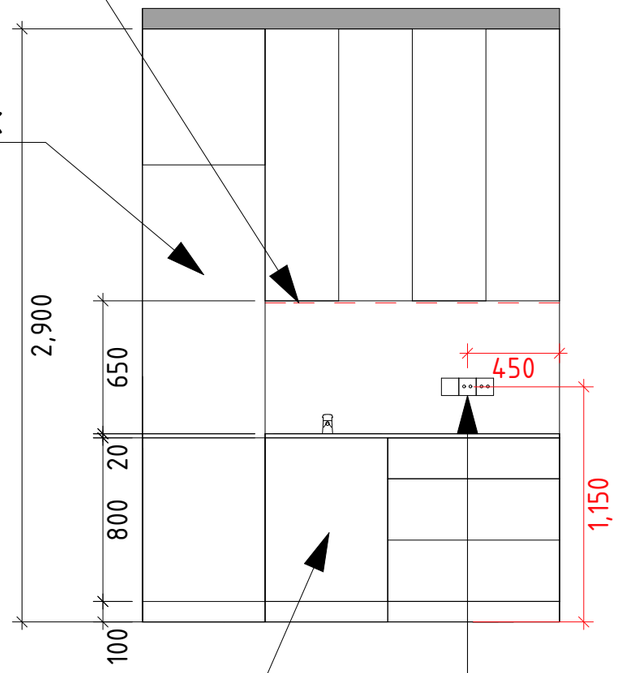


Выключатель
и 2 розетки
в одном блоке

Вид В

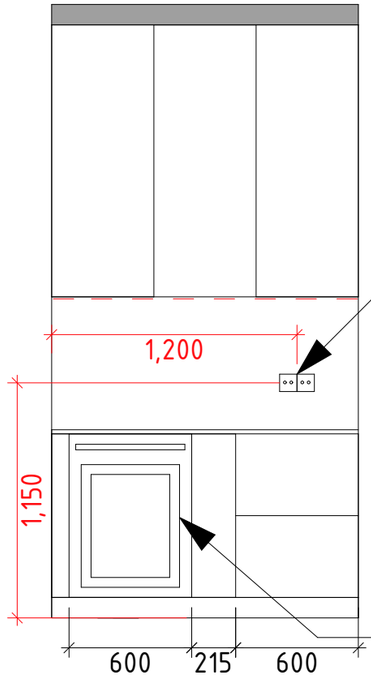

2 розетки
в одном блоке

СВЧ
духовой шкаф

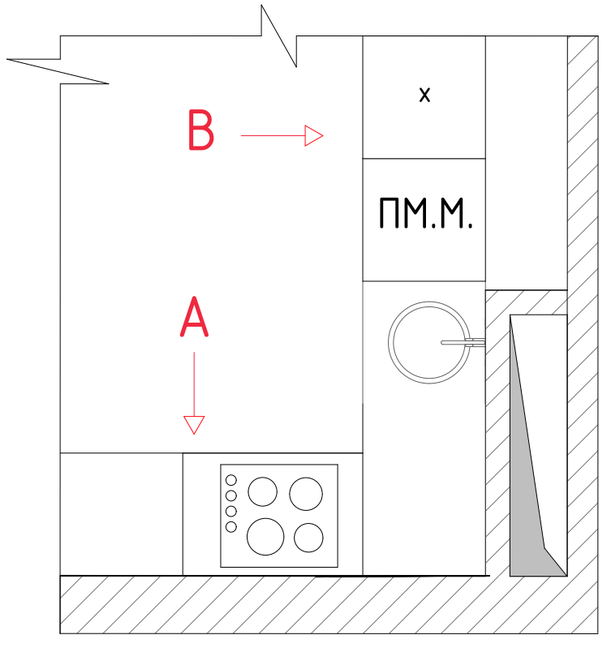

BERGHAUS CONSTRUCTION

ДИЗАЙН | АРХИТЕКТУРА | ИНЖЕНЕРИЯ | РЕМОНТ СТРОИТЕЛЬСТВО | УПРАВЛЕНИЕ ПРОЕКТАМИ

Москва, Угрешская, 2 стр. 35
+7 495 109 02 12
info@bh-d.ru www.bh-d.ru

Объект:

Квартира

Местоположение:

город Москва ЖК "Долина Сетунь" Улица Минская, дом 2 Квартира №194

Развёртка зоны кухни

Заказчик	Ф.И.О.
	Хамиди З.Р.
Выполнил	Ф.И.О.
Дизайнер	*Биккиняева Н.А.*

стадия:

Дизайн проект

дата : *11/12/2019*

	лист	листов
А3	26	34

Холл





Кухня-гостиная



Кухня-гостиная



Кухня-гостиная





Спальня







Санузел





Санузел





ЖК Долина Сетунь								
	Стены			Пол			Потолок	
	Площадь, S	Материал	Артикул	Площадь, S	Материал	Артикул	Площадь, S	Материал/артикул
1 этаж								
Холл	21.6	Декоративная штукатурка		7.5	Паркет	Производитель "Esse"	7.5	Гипсокартон
Санузел	8.5	Керамогранит	STW71510RL STEELWALK CROME LIGHT RETT/LAPP 75X150	5.3	Керамогранит	STW71510RL STEELWALK CROME LIGHT RETT/LAPP 75X150	6.6	Гипсокартон
	8.4	Керамогранит	STW71570RL STEELWALK METAL RETT/LAPP 75X150					
	9.9	Покраска		1.6	Мозаика	MIX STEELWALK METAL RETT (36PZ) 29,6X29,6		
	1.8	Мозаика	MIX STEELWALK METAL RETT (36PZ) 29,6X29,6					
Кухня-гостиная	27.9	Декоративная штукатурка		16.1	Паркет	Производитель "Esse"	28	Гипсокартон
	6.9	Декоративные панели						
	2.1	Искуственный камень		5.8	Керамогранит			
	5.5	Покраска						
Спальня	29.5	Декоративная штукатурка		17.2	Паркет	Производитель "Esse"	16.4	Гипсокартон
	7.2	Стеклянная панель						
	5.2	Обои						

BERGHAUS
CONSTRUCTION
ДИЗАЙН | АРХИТЕКТУРА | ИНЖЕНЕРИЯ | РЕМОНТ
СТРОИТЕЛЬСТВО | УПРАВЛЕНИЕ ПРОЕКТАМИ

Москва, Угрешская, 2 стр. 35
+7 495 109 02 12
info@bh-d.ru www.bh-d.ru

Объект:

Квартира

Местоположение:

город Москва ЖК "Долина Сетунь" Улица Минская, дом 2 Квартира №194

Ведомость отделочных материалов

Заказчик	Ф.И.О.
	Хамиди З.Р.
Выполнил	Ф.И.О.
Дизайнер	*Биккиняева Н.А.*

стадия:

Дизайн проект

дата : *11/12/2019*

	лист	листов
А3	*34*	*34*