ОБЩЕСТВО С ОГРАНИЧЕННОЙ ОТВЕТСТВЕННОСТЬЮ
«Энергосервис»

Юридический адрес: 115563, г. Москва, Борисовский проезд, д.44, к.3, комн.1

ПРОЕКТНАЯ ДОКУМЕНТАЦИЯ

КАПИТАЛЬНЫЙ РЕМОНТ МНОГОКВАРТИРНОГО ДОМА,
РАСПОЛОЖЕННОГО ПО АДРЕСУ:

г. Москва, Каширское шоссе 62/2



Заказчик: Фонд капитального ремонта многоквартирных домов города Москвы

Раздел 3.
Архитектурные решения

Шифр тома: ПКР-001757-18-АР

Москва. 2019

ОБЩЕСТВО С ОГРАНИЧЕННОЙ ОТВЕТСТВЕННОСТЬЮ
«Энергосервис»

Юридический адрес: 115563, г. Москва, Борисовский проезд, д.44, к.3, комн.1

ПРОЕКТНАЯ ДОКУМЕНТАЦИЯ

КАПИТАЛЬНЫЙ РЕМОНТ МНОГОКВАРТИРНОГО ДОМА,
РАСПОЛОЖЕННОГО ПО АДРЕСУ:
г. Москва, Каширское шоссе 62/2

Заказчик: Фонд капитального ремонта многоквартирных домов города Москвы

Раздел 3.
Архитектурные решения

Шифр тома: ПКР-001757-18-АР

Генеральный директор Гаджиев Э. Т.

Главный инженер проекта Нуштаев С. В.

Москва. 2019

СОДЕРЖАНИЕ

№ п.п	Наименование	NN ЛИСТОВ	ПРИМЕЧАНИЕ
1	Содержание	СП	
2	Состав проекта	АР-1	
3	Пояснительная записка	АР-2	на 4-х листах
	Графическая часть		
4	План подвала	АР-3	
5	План 1-го этажа	АР-4	
6	План 2-го этажа	АР-5	
7	План 3 - 5 этажа	АР-6	
8	План чердака	АР-7	
9	План кровли	АР-8	
10	Фасад 1 - 13, фасад 13 - 1	АР-9	
11	Фасад А - С, С - А	АР-10	
12	Устройство новой отмостки	АР-11	
13	Экспликация полов. Ведомость отделки	АР-12	
14	Ведомость ремонтных работ. Спецификация дверей	АР-13	
15	Ведомость работ по отделке фасадов.Экспликация полов (балконы)	АР-14	
16	Ведомость восстановительных работ	АР-15	
17	Спецификация на замену отмостки	АР-16	
18	Рекомендации по очистке фасада	АР-17	

Согласовано

Взамен инв. N

Подпись и дата

Инв N подл.

Изм.	Кол. уч.	Лист.	N док.	Подпись	Дата
Разраб.		Ситько			
ГИП		Нуштаев			
Пров.		Нуштаев			
Н.контр.		Харламова			

ПКР–001757–18–АР

г. Москва, ЮАО, Каширское шоссе д. 62/2

Капитальный ремонт многоквартирного жилого дома

Стадия	Лист	Листов
П	1	4

Содержание

ООО "Энергосервис"

а) Описание и обоснование внешнего и внутреннего вида объекта капитального строительства , его пространственной, планировочной и функциональной организации.

Существующее здание многоквартирный дом, средней этажности, 5-и этажный, 3-х секционный, Г-образной формы в плане с габаритными размерами 27,7х16,7м, построенный в 1955 году по индивидуальному проекту, с подвальным этажом под всем зданием и холодным чердаком.

Фундаменты под стены - ленточные, бетонные блоки.
Стены.
Наружные и внутренние стены подвального этажа выполнены из красного полнотелого кирпича толщиной 400-640 мм. Наружные и внутренние стены надземной части здания выполнены из красного полнотелого кирпича. Общая толщина стен составляет 400-640мм.
Фасады выполнены из силикатного кирпича.
Цоколь оштукатурен и окрашен.

Перекрытие над подвальным этажом выполнено из сборных железобетонных многопустотных настилов типа "НУ", толщиной 220мм. Опирание плит выполнено на продольные кирпичные стены .
Перекрытие над 5-м этажом (чердачное) из сборных железобетонных многопустотных настилов типа «НУ», толщиной 220 мм. Опирание плит выполнено на продольные кирпичные стены.

Лестницы 2-х маршевые. Ступени сборные бетонные по металлическим косоурам из швеллера №18 с опиранием на железобетонные площадки.

Балконы расположены по фасадам вдоль буквенных осей в уровне 3-5-го этажей. В уровне 2-го этажа расположены цветочницы. Выполнены из сборных железобетонных консольных плит толщиной 150мм. Размеры балконов в плане 3100х1000 мм.
Гидроизоляция балконов выполнена из одного слоя рубероида. Покрытие выполнено из керамической плитки по цементно-песчаной стяжке. Ограждение - металлическая решетка с экранами из стальных профилированных листов. Обрамление выполнено в виде отливов из оцинкованных листов по периметру балконов.
Крыша скатная, с холодным чердаком и организованным наружным водостоком .

Согласовано

Взамен инв. N

Подпись и дата

Инв N подл.

						ПКР–001757–18–АР	
						г. Москва, ЮАО, Каширское шоссе д. 62/2	
Изм.	Кол. уч.	Лист.	N док.	Подпись	Дата		
Разраб.		Ситько				Капитальный ремонт многоквартирного жилого дома	Стадия: П; Лист: 2; Листов: 4
ГИП		Нуштаев					
Пров.		Нуштаев					
Н.контр.		Харламова				Пояснительная записка	ООО "Энергосервис"

Стропильная система наслонная из деревянных элементов.
Несущими конструкциями кровли деревянные стропила выполненные из 2-х досок 200х50 мм. Стропильные ноги опираются на маурлат из бруса сечением 100х100мм, уложенный на наружные про-дольные несущие стены и деревянные стойки - бревно сечением 400 мм. Так же устроена затяжка из доски сечением 200х50мм. Кровельное покрытие – стальной оцинкованный лист по деревянной обрешетке. Обрешетка выполнена с прозорами из бруса 50х50мм. Свесы кровли выполнены по сплошной обрешетке. Шаг стропил составляет 1000 мм.
Водосток в здании - наружный организованный из металлических труб ∅2 00мм.

Входные группы в жилую часть здания располагаются со стороны фасада «Е-С,13-4». Стены крылец кирпичные толщиной 600мм, оштукатурены и окрашены. Ступени наборные железобетонные. Входные площадки бетонные с асфальтовым покрытием.

Отмостка асфальтовая, дворовая территория спланирована и благоустроена.

б) Обоснование принятых объёмно-пространственных и архитектурно-художественных решений, в том числе в части соблюдения предельных параметров разрешённого строительства объекта капитального строительства.

Сохраняется: существующие объемно-планировочные решения, архитектурный облик здания, назначение здания (многоквартирный жилой дом).
Все работы выполнять в соответствии со строительными нормами и правилами :
Все работы по наружному, внутреннему ремонту здания а также работы производимые в общедомовых помещениях и помещения общежитий выполняются согласно техническому заданию на проектирование .

В настоящее время здание эксплуатируется и отапливается в нормальном режиме. Восстановительный ремонт в зонах замены коммуникаций по всему объёму здания.

Применение современных эффективных долговечных сертифицированных материалов, для ремонта мест общего пользования.

Капитальным ремонтом предусматривается:

Подъезды:
- замена дверей входа в подъезд (стальная, утеплённая, уплотненный притвор, доводчик);
- замена дверей тамбура (деревянная, утеплённая, уплотненный притвор, доводчик);
- замена покрытия полов из керамогранита;
- устройство облицовки стен из плитки керамической (1 этаж Н=2,0 м);

Согласовано

Взамен инв. N

Подпись и дата

Инв N подл.

- расчистка и окраска стен и потолков красками водно-дисперсионными (лестничная клетка, тамбура);
- расчистка и окраска металлического ограждения лестницы эмалью ;
- расчистка и окраска деревянных перил масляными красками ;

Крыльца входов в подъезд:
- расчистка от старой окраски;
- ремонт штукатурного слоя по сетке;
- окраска за 2 раза акриловой краской;
- устройство покрытия площадки и ступеней из тротуарной плитки;

Подвал:
– Ремонт стен подвала - ремонт штукатурного слоя с последующей
– окраской, обработка стен антисептиком, в местах замачивания;
– Ремонт потолков - расчистка и окраска, обработка антисептиком в местах замачивания;
– ремонт стяжки пола с гидроизоляцией, армированием и железнением в технических помещениях;
– Выполнить замену дверей входа в подвал на металлические;


Кровля:
– Предусмотреть огнебиозащитную обработку стропильных систем кровли;
– Замена люков выхода на чердак - 2 шт.;
– Замена слуховых окон выхода на кровлю - 6 шт.

Фасад:
– Замена отливов из оцинкованной кровельной стали окрашенной в заводских условиях;
- Выполнить замену дверей входа в подъезды на металлические;
– Выполнить очистку фасадов с обработкой антисептиком Типром А, расшивку швов;
– Ремонт цоколя - ремонт штукатурного слоя и окраска;
– Выполнить гидрофобизацию фасадных стен;
– Выполнить окраску оконных откосов;
– Выполнить окраску балконных плит и цветочниц;
– Выполнить замену дверей входа в подъезды на металлические;
– Выполнить замену плитки на балконах, окраска торцов и нижней части плиты балконов;
– Выполнить устройство гидроизоляции балконных плит;
– Выполнить ремонт окрасочного слоя пожарной лестницы;
– Выполнить замену отмостки;
– Ремонт штукатурки стен и пола световых приямков.

Восстановительный ремонт в зонах замены коммуникаций по всему объёму здания:
– окраска поверхностей потолков и стен водно-дисперсионными красками с предварительной подготовкой (расчистка, огрунтовка);
– покрытия полов из керамической плитки;
– отделка стен из керамической плитки и обоев;

Номер помещения	Наименование	Площадь м²	Кат. помещ.
1 – 38	Технические помещения	965,8	

План подвала

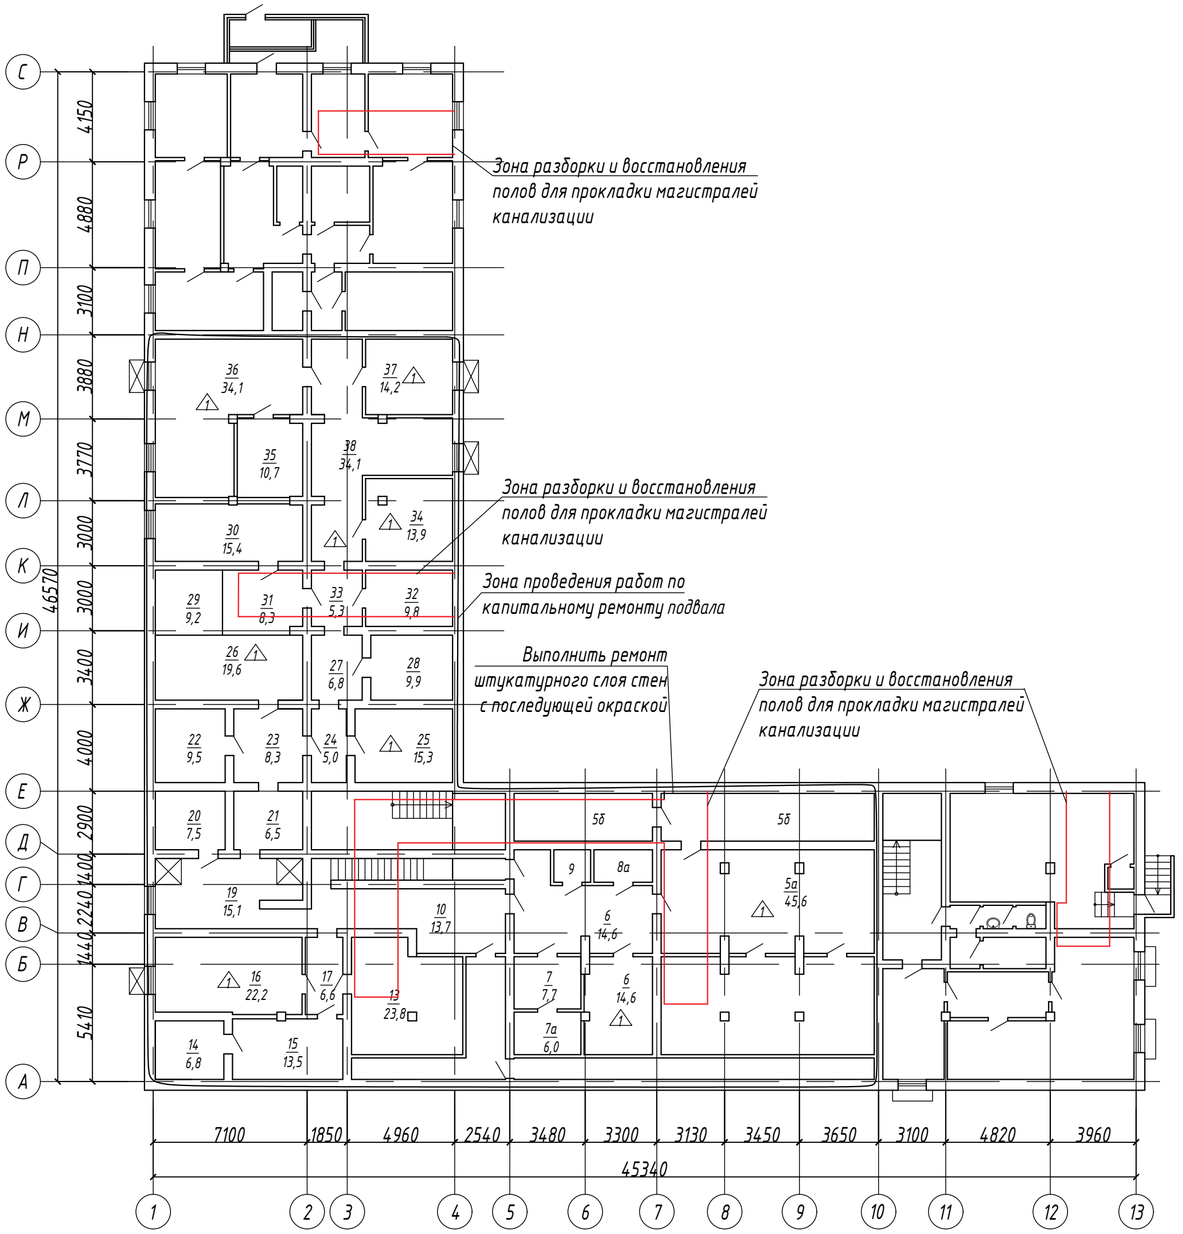

Примечание:
1. Ведомость отделки помещений см. лист АРС – 1 лист
2. Тип пола см. по экспликации АРС – 1 лист
3. Спецификация дверей и люков см. лист АРС – 2 лист

Зона проведения работ по капитальному ремонту подвала:

– Ремонт стен подвала - ремонт штукатурного слоя с последующей окраской, обработка стен антисептиком, в местах замачивания;
– Ремонт потолков - расчистка и окраска, обработка антисептиком в местах замачивания;
– ремонт стяжки пола с гидроизоляцией, армированием и железнением в технических помещениях;
– Выполнить замену дверей входа в подвал на металлические;

Изм.	Кол. уч.	Лист.	N° док.	Подпись	Дата
Разраб.		Ситько			
ГИП		Нуштаев			
Пров.		Нуштаев			
Н.контр.		Харламова			

ПКР–001757–18–АР

г. Москва, ЮАО, Каширское шоссе д. 62/2


Капитальный ремонт многоквартирного жилого дома	Стадия	Лист	Листов
	П	1	9
План подвала	ООО "Энергосервис"		

Копировал Формат А2

Перв. примен.
Справ. №
Подп. и дата
Взам. инв. №Инв. № дубл.
Подп. и дата
Инв. № подл.

План 1 этажа

Номер помещения	Наименование	Площадь м²	Кат. помещ.
101	Лестничная клетка	20,5	
102	Лестничная клетка	24,2	
103	Лестничная клетка	12,2	

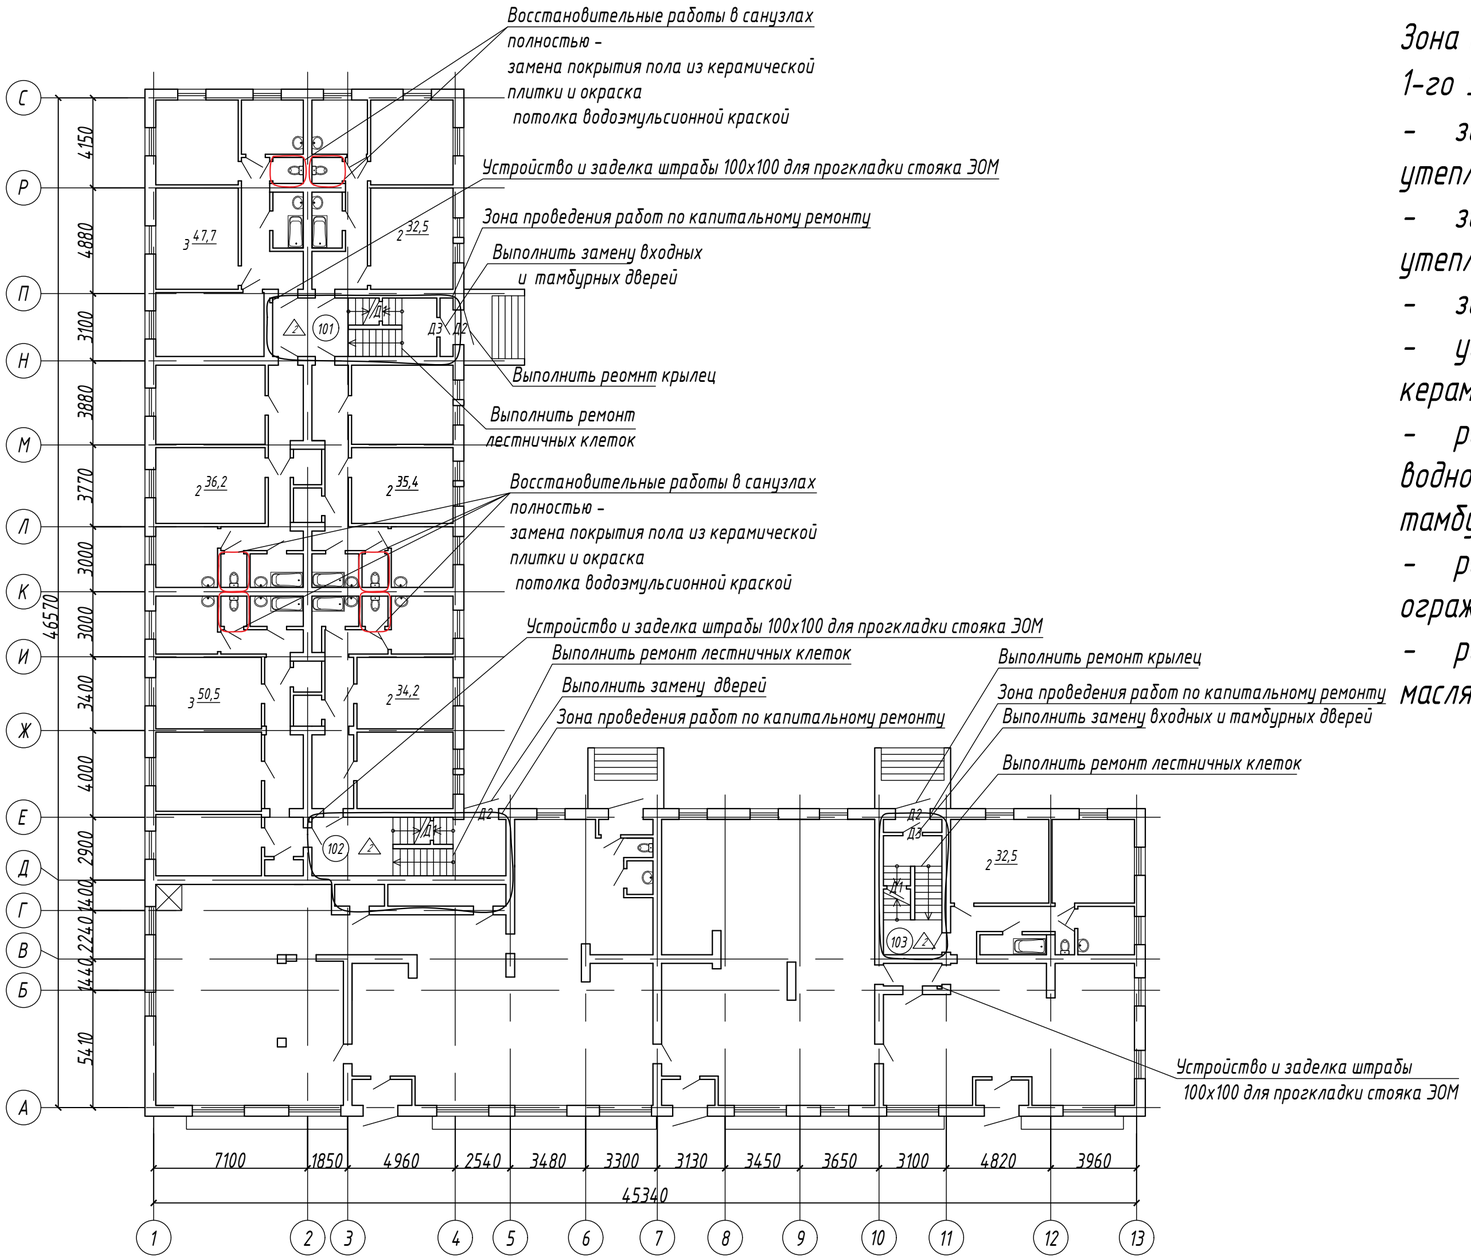

Зона проведения работ по капитальному ремонту 1-го этажа:

- замена дверей входа в подъезд (стальная, утеплённая, уплотненный притвор, доводчик);
- замена дверей тамбура (деревянная, утеплённая, уплотненный притвор, доводчик);
- замена покрытия полов из керамогранита;
- устройство облицовки стен из плитки керамической (1 этаж Н=2,0 м);
- расчистка и окраска стен и потолков красками водно-дисперсионными (лестничная клетка, тамбура);
- расчистка и окраска металлического ограждения лестницы эмалью ;
- расчистка и окраска деревянных перил масляными красками ;

Примечание:

1. Ведомость отделки помещений см. лист АРС – 1 лист
2. Тип пола см. по экспликации АРС – 1 лист
3. Спецификация дверей и люков см. лист АРС – 2 лист

Изм.	Кол. уч.	Лист.	N док.	Подпись	Дата
Разраб.		Ситько			
ГИП		Нуштаев			
Пров.		Нуштаев			
Н.контр.		Харламова			

ПКР–001757–18–АР

г. Москва, ЮАО, Каширское шоссе д. 62/2

Капитальный ремонт многоквартирного жилого дома

Стадия	Лист	Листов
П	2	9

План 1 этажа

ООО "Энергосервис"

Копировал

Формат А2

Перв. примен.

Справ. № подл.

Подп. и дата


Взам. инв. № Инв. № дубл.

Подп. и дата

Инв. № подл.

Номер помещения	Наименование	Площадь м²	Кат. помещ.
201	Лестничная клетка	22,5	
202	Лестничная клетка	24,2	
203	Лестничная клетка	20,7	

План 2 этажа

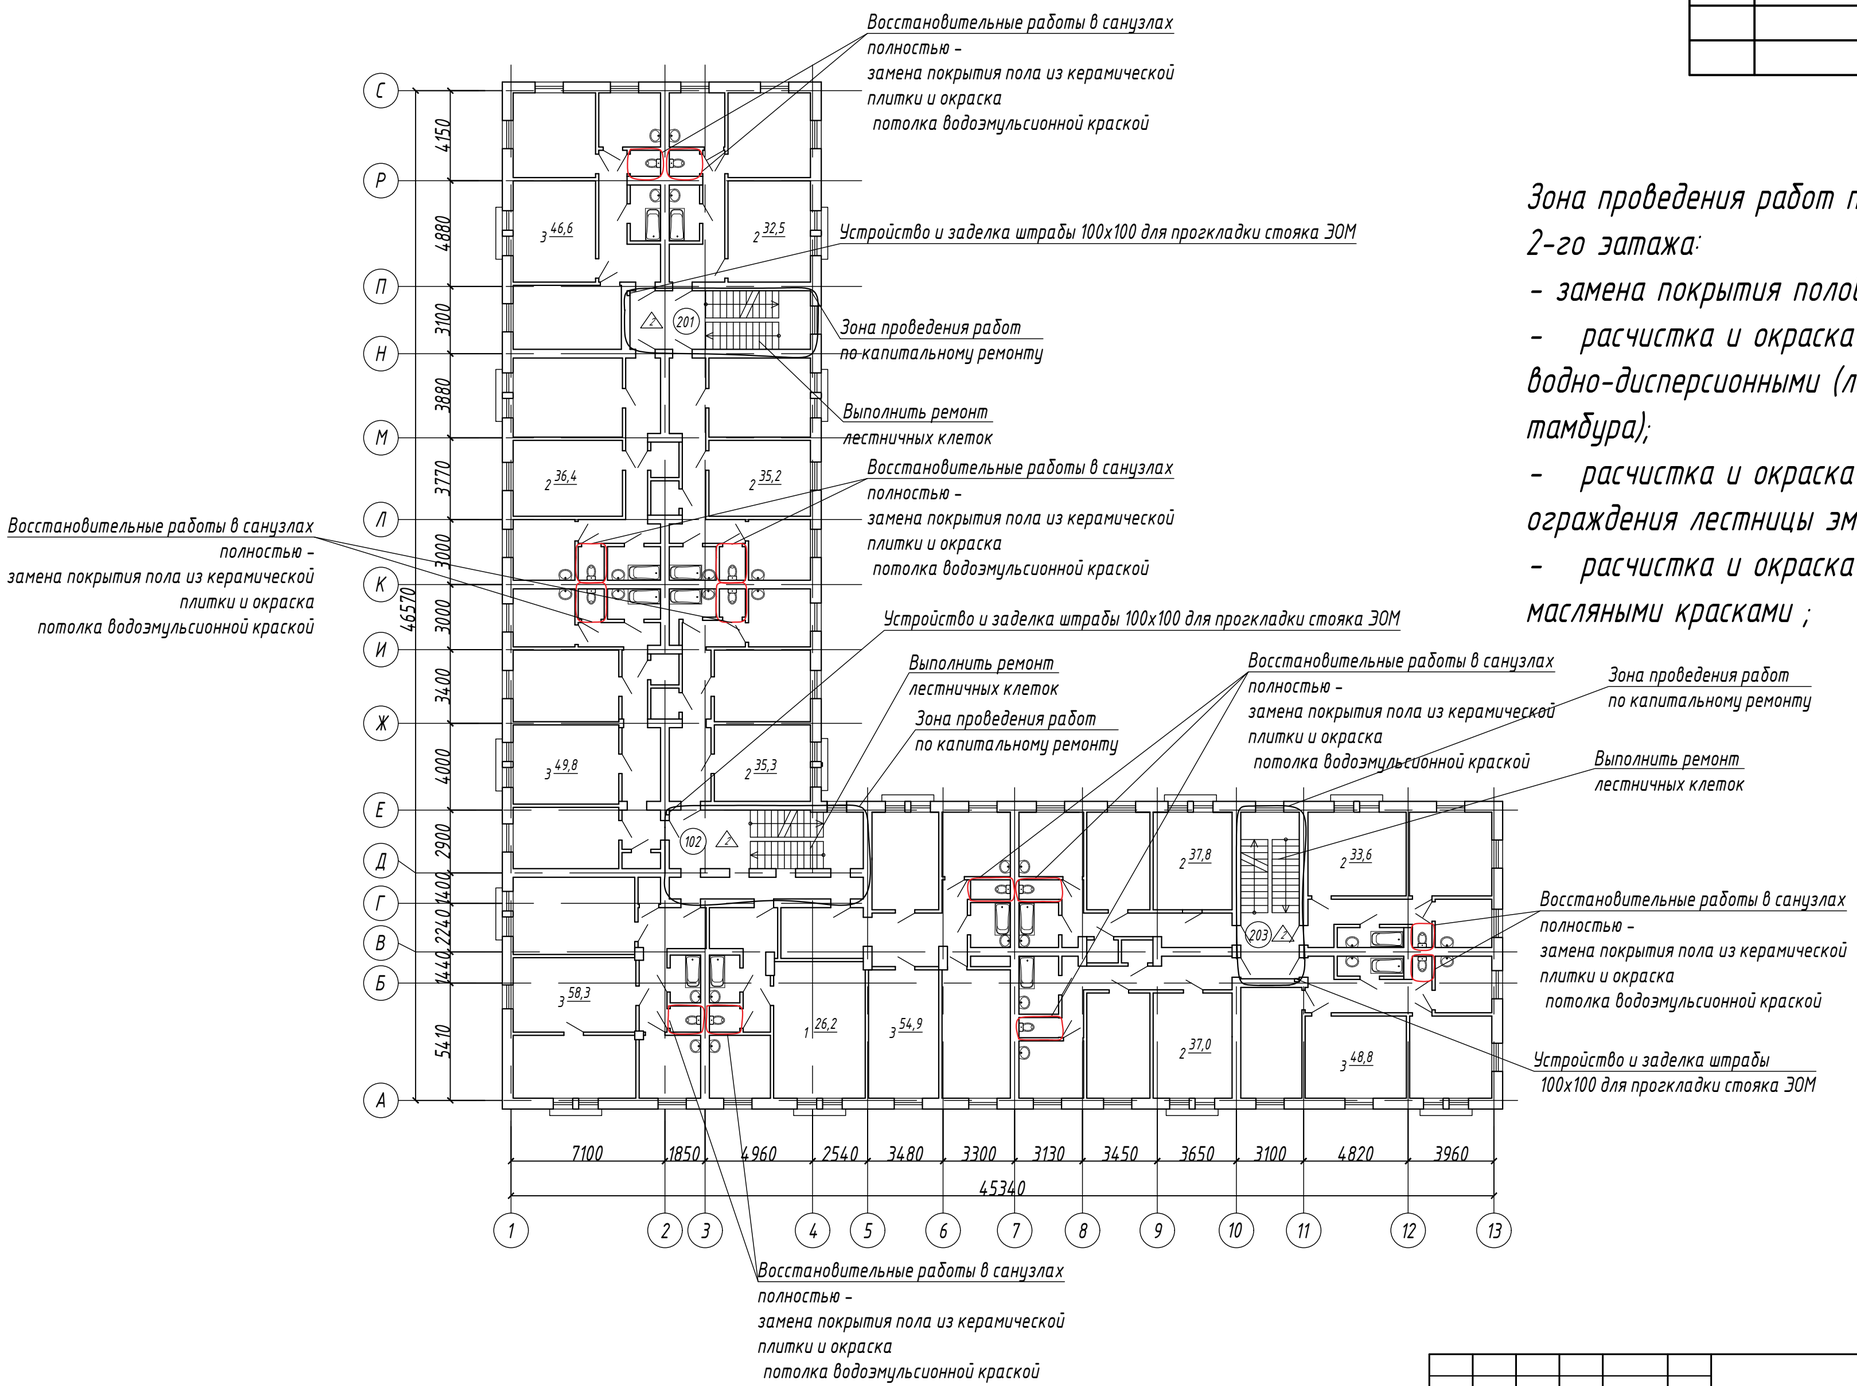

Зона проведения работ по капитальному ремонту 2-го этажа:

- замена покрытия полов из керамогранита;
- расчистка и окраска стен и потолков красками водно-дисперсионными (лестничная клетка, тамбура);
- расчистка и окраска металлического ограждения лестницы эмалью ;
- расчистка и окраска деревянных перил масляными красками ;

Примечание:

1. Ведомость отделки помещений см. лист АРС – 1 лист
2. Тип пола см. по экспликации АРС – 1 лист
3. Спецификация дверей и люков см. лист АРС – 2 лист

Изм.	Кол. уч.	Лист.	N док.	Подпись	Дата	ПКР–001757–18–АР		
						г. Москва, ЮАО, Каширское шоссе д. 62/2		
Разраб.		Ситько				Капитальный ремонт многоквартирного жилого дома	Стадия	Лист	Листов
ГИП		Нуштаев					П	3	9
Пров.		Нуштаев				План 2 этажа	ООО "Энергосервис"		
Н.контр.		Харламова							

Перв. примен.

Справ. №

Подп. и дата

Инв. № дубл.

Взам. инв. №


Подп. и дата

Инв. № подл.

Копировал

Формат А2

План 3-5 этажа

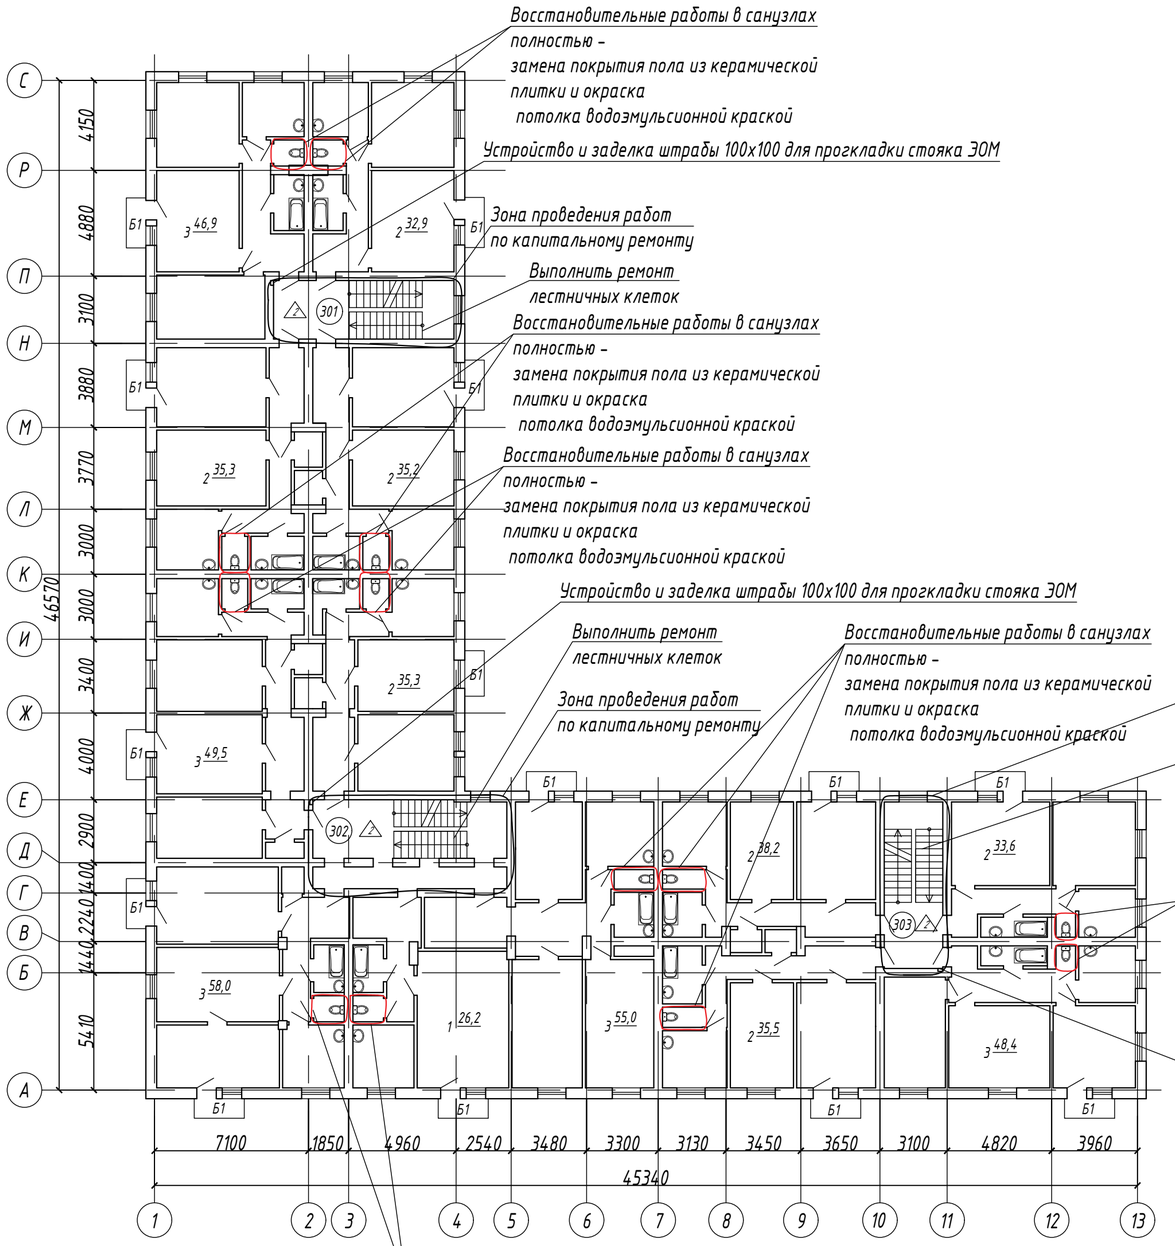

Номер помещения	Наименование	Площадь м²	Кат. помещен.
301	Лестничная клетка	22,5	
302	Лестничная клетка	24,2	
303	Лестничная клетка	20,7	

Зона проведения работ по капитальному ремонту 3-5-го этажа:

- замена покрытия полов из керамогранита;
- расчистка и окраска стен и потолков красками водно-дисперсионными (лестничная клетка, тамбура);
- расчистка и окраска металлического ограждения лестницы эмалью ;
- расчистка и окраска деревянных перил масляными красками;

Примечание:

1. Ведомость отделки помещений см. лист АРС – 1 лист
2. Тип пола см. по экспликации АРС – 1 лист
3. Спецификация дверей и люков см. лист АРС – 2 лист

Перв. примен.

Справ. №

Подп. и дата

Инв. № дубл.

Взам. инв. №

Подп. и дата

Инв. № подл.

Изм.	Кол. уч.	Лист.	N док.	Подпись	Дата
Разраб.		Ситько			
ГИП		Нуштаев			
Пров.		Нуштаев			
Н.контр.		Харламова			

ПКР-001757-18-АР

г. Москва, ЮАО, Каширское шоссе д. 62/2

Капитальный ремонт многоквартирного жилого дома

Стадия	Лист	Листов
П	4	9


План 3-5 этажа

ООО "Энергосервис"

Копировал

Формат А2

План чердака

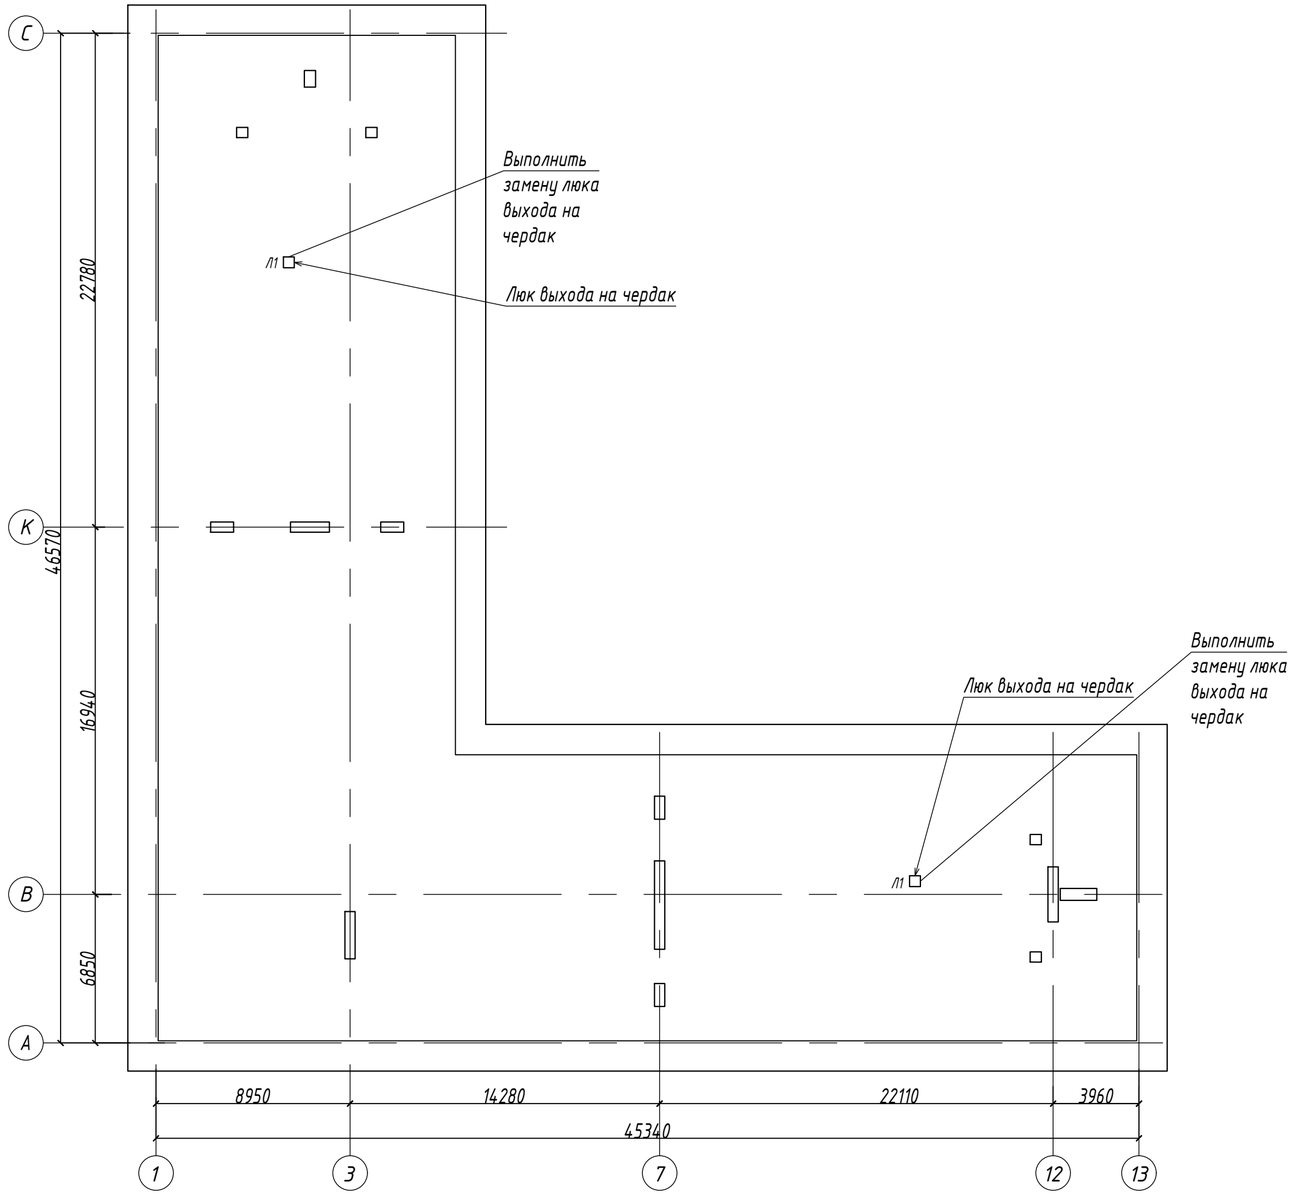

Примечание:

1. Ведомость отделки помещений см. лист АРС – 1 лист
2. Тип пола см. по экспликации АРС – 1 лист
3. Спецификация дверей и люков см. лист АРС – 2 лист

Изм.	Кол. уч.	Лист.	N док.	Подпись	Дата	ПКР–001757–18–АР			
						г. Москва, ЮАО, Каширское шоссе д. 62/2			
Разраб.		Ситько				Капитальный ремонт многоквартирного жилого дома	Стадия	Лист	Листов
ГИП		Нуштаев					П	5	9
Пров.		Нуштаев							
Н.контр.		Харламова				План чердака	ООО "Энергосервис"		

Копировал Формат А2

Перв. примен.

Справ. №

Подп. и дата


Инв. № дубл.

Взам. инв. №

Подп. и дата

Инв. № подл.

План кровли

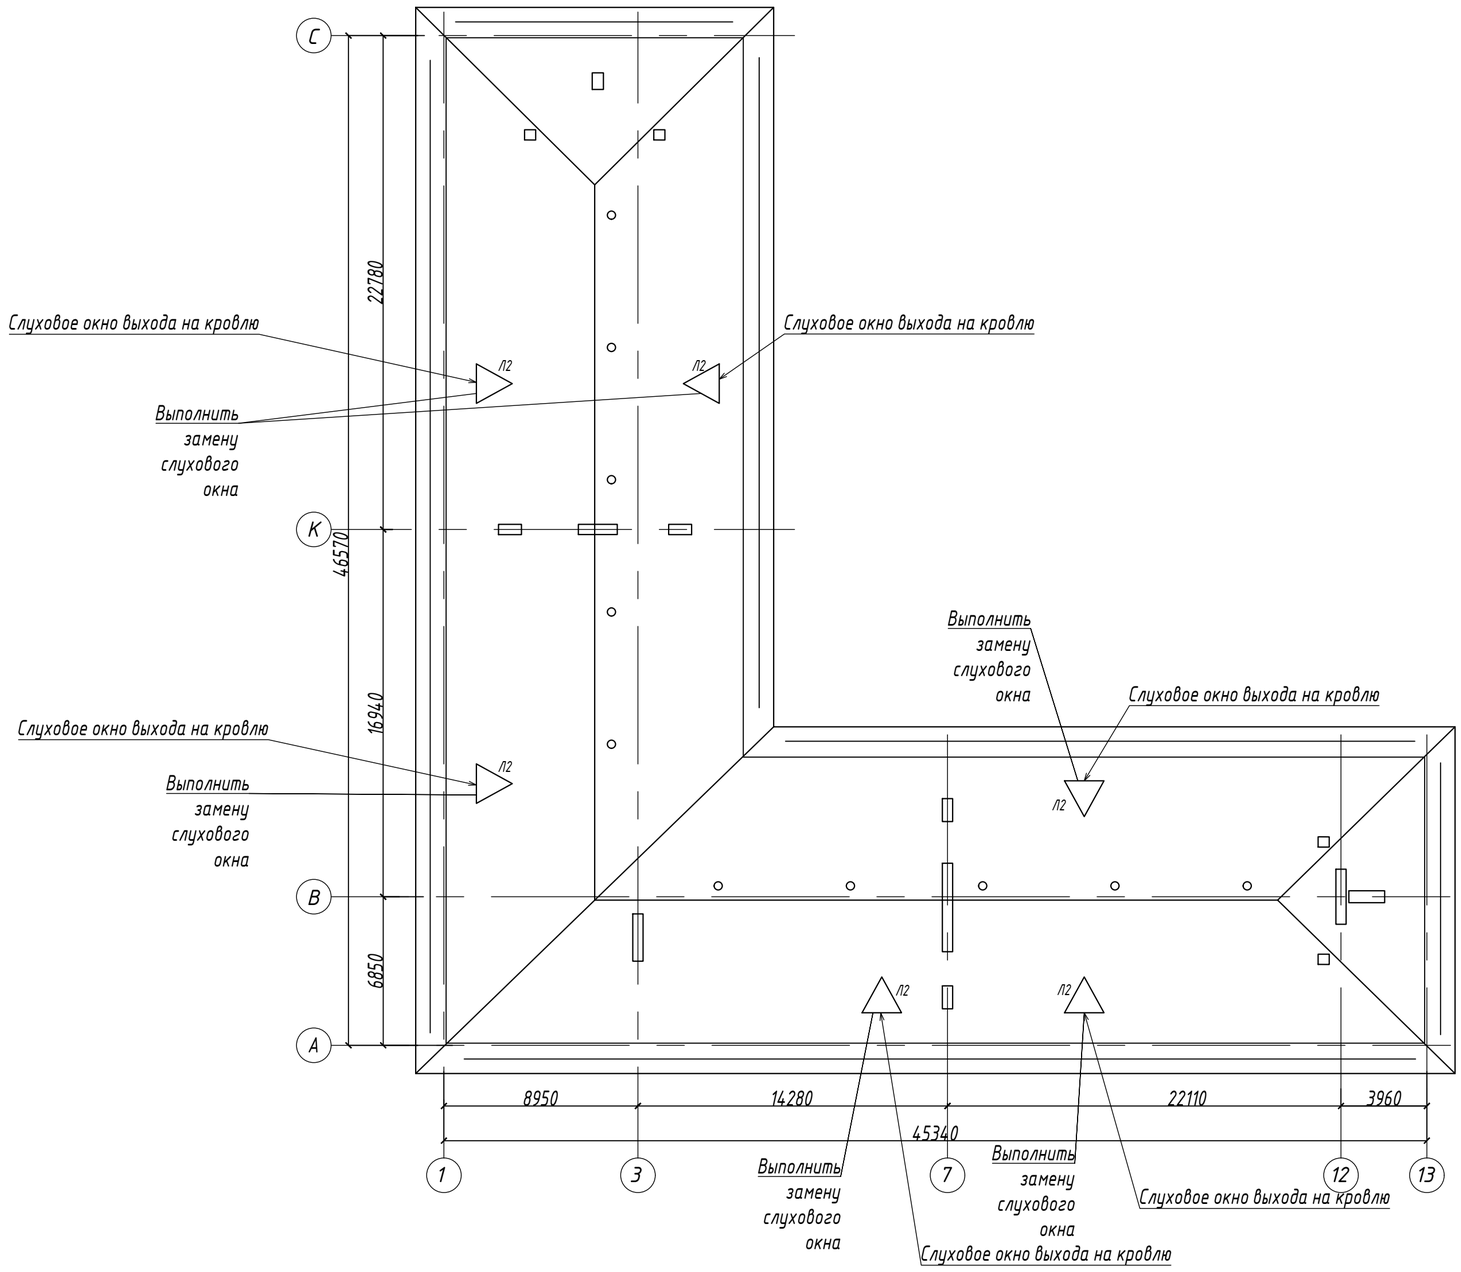

Примечание:
1. Ведомость отделки помещений см. лист АРС – 1 лист
2. Тип пола см. по экспликации АРС – 1 лист
3. Спецификация дверей и люков см. лист АРС – 2 лист

Изм.	Кол. уч.	Лист.	N док.	Подпись	Дата	ПКР-001757-18-АР			
						г. Москва, ЮАО, Каширское шоссе д. 62/2			
Разраб.		Ситько				Капитальный ремонт многоквартирного жилого дома	Стадия	Лист	Листов
ГИП		Нуштаев					П	6	9
Пров.		Нуштаев				План кровли	ООО "Энергосервис"		
Н.контр.		Харламова							

Копировал Формат А2

Перв. примен.
Справ. №
Подп. и дата
Инв. № дубл.
Взам. инв. №
Подп. и дата
Инв. № подл.

Фасад 1-13



Фасад 13-1



Примечание:

1. Площадь фасадов (с вычетом проемов) - 2558,7 м^2;
2. Площадь цоколя - 127,8 м^2;
3. Ведомость работ по отделке фасадов, см. лист АРС - 3

Условное обозначение:

Б1 - покраска балконов и цветочниц;
⑩ - нумерация балконов;

Изм.	Кол. уч.	Лист.	N док.	Подпись	Дата
Разраб.		Ситько			
ГИП		Нуштаев			
Пров.		Нуштаев			
Н.контр.		Харламова			

ПКР-001757-18-АР

г. Москва, ЮАО, Каширское шоссе д. 62/2

Капитальный ремонт многоквартирного жилого дома

Стадия	Лист	Листов
П	7	9

Фасад 1-13
Фасад 13-1

ООО "Энергосервис"

Копировал

Формат А2

Перв. примен.

Справ. №

Подп. и дата

Инв. № дубл.

Взам. инв. №


Подп. и дата

Инв. № подл.

Фасад С-А



Фасад А-С

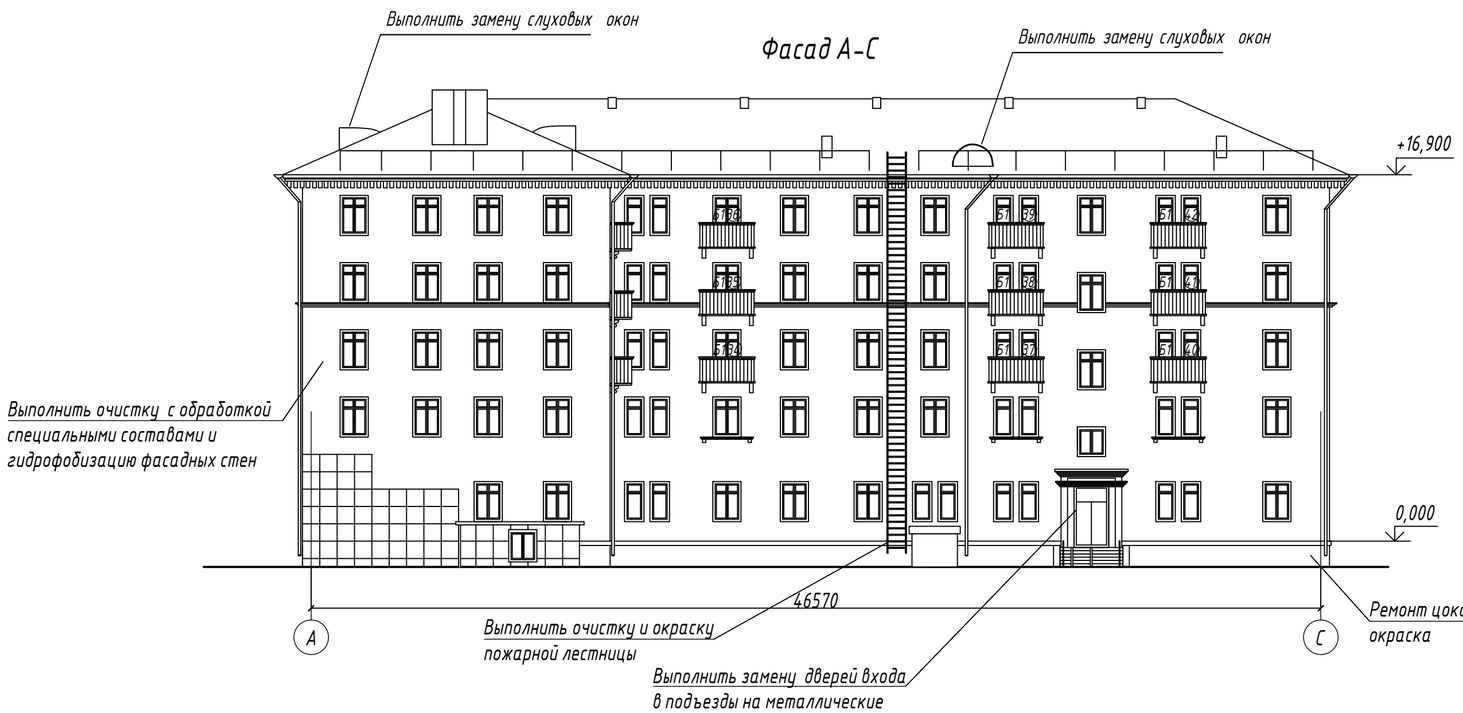

Примечание:

1. Площадь фасадов (с вычетом проемов) - 2558,7 м^2;
2. Площадь цоколя - 127,8 м^2;
3. Ведомость работ по отделке фасадов, см. лист АРС - 3

Условное обозначение:

Б1 - покраска балконов и цветочниц;
⑩ - нумерация балконов;

						ПКР-001757-18-АР
						г. Москва, ЮАО, Каширское шоссе д. 62/2
Изм.	Кол. уч.	Лист.	N док.	Подпись	Дата	
Разраб.		Ситько				Капитальный ремонт многоквартирного жилого дома
ГИП		Нуштаев				
Пров.		Нуштаев				
Н.контр.		Харламова				Фасад С-А Фасад А-С

Стадия	Лист	Листов
П	8	9

ООО "Энергосервис"

Копировал Формат А2

Перв. примен.
Справ. №
Подп. и дата
Инв. № дубл.
Взам. инв. №
Подп. и дата
Инв. № подл.

УТВЕРЖДЕНА
приказом Федеральной службы по экологическому, технологическому и атомному надзору от 04 марта 2019 г. № 86

ВЫПИСКА
ИЗ РЕЕСТРА ЧЛЕНОВ САМОРЕГУЛИРУЕМОЙ ОРГАНИЗАЦИИ

17.05.2019г. (*дата*) 208-В/19 (*номер*)

Саморегулируемая организация - Союз«Межрегиональное объединение архитектурно-проектных предприятий малого и среднего предпринимательства-ОПОРА» СРО«ОПОРА»

(полное и сокращенное наименование саморегулируемой организации)

Саморегулируемая организация, основанная на членстве лиц, осуществляющих подготовку проектной документации

(вид саморегулируемой организации)

141100, Московская обл., г. Щёлково, пл. Ленина, д.5, комната 501/1, www.moapp.ru, moapp@mail.ru

(адрес места нахождения саморегулируемой организации, адрес официального сайта в информационно-телекоммуникационной сети «Интернет», адрес электронной почты

СРО-П-147-09032010

(регистрационный номер записи в государственном реестре саморегулируемых организаций)

выдана: **Общество с ограниченной ответственностью «Энергосервис»;**

(фамилия, имя, (в случае если имеется) отчество заявителя – физического лица или полное наименование заявителя - юридического лица)

Наименование	Сведения
1. Сведения о члене саморегулируемой организации:	
1.1. Полное и (в случае, если имеется) сокращенное наименование юридического лица или фамилия, имя, (в случае, если имеется) отчество индивидуального предпринимателя	Общество с ограниченной ответственностью «Энергосервис» ООО «Энергосервис»
1.2. Идентификационный номер налогоплательщика (ИНН)	7719760821
1.3. Основной государственный регистрационный номер (ОГРН) или основной государственный регистрационный номер индивидуального предпринимателя (ОГРНИП)	1107746802536
1.4. Адрес места нахождения юридического лица	115563, г. Москва, Борисовский проезд, д. 44, к. 3, комната 1.
1.5. Место фактического осуществления деятельности (*только для индивидуального предпринимателя*)	
2. Сведения о членстве индивидуального предпринимателя или юридического лица в саморегулируемой организации:	
2.1. Регистрационный номер члена в реестре членов саморегулируемой организации	№ 300
2.2. Дата регистрации юридического лица или индивидуального предпринимателя в реестре членов саморегулируемой организации (*число, месяц, год*)	02.04.2018г.
2.3. Дата (*число, месяц, год*) и номер решения о приеме в члены саморегулируемой организации	Протокол № 39-ЗС/2018 от 02.04.2018г.
2.4. Дата вступления в силу решения о приеме в члены саморегулируемой организации (*число, месяц, год*)	02.04.2018г.
2.5. Дата прекращения членства в саморегулируемой организации (*число, месяц, год*)	
2.6. Основания прекращения членства в саморегулируемой организации	

3. Сведения о наличии у члена саморегулируемой организации права выполнения работ:

3.1. Дата, с которой член саморегулируемой организации имеет право выполнять инженерные изыскания, **осуществлять подготовку проектной документации**, строительство, реконструкцию, капитальный ремонт, снос объектов капитального строительства **по договору подряда на** выполнение инженерных изысканий, **подготовку проектной документации**, по договору строительного подряда, по договору подряда на осуществление сноса (*нужное выделить*):

в отношении объектов капитального строительства (кроме особо опасных, технически сложных и уникальных объектов, объектов использования атомной энергии)	в отношении особо опасных, технически сложных и уникальных объектов капитального строительства (кроме объектов использования атомной энергии)	в отношении объектов использования атомной энергии
02.04.2018г.	*Указывается число, месяц, год возникновения права*	*Указывается число, месяц, год возникновения права*

3.2. Сведения об уровне ответственности члена саморегулируемой организации по обязательствам **по договору подряда на** выполнение инженерных изысканий, **подготовку проектной документации**, по договору строительного подряда, по договору подряда на осуществление сноса, и стоимости работ по одному договору, в соответствии с которым указанным членом внесен взнос в компенсационный фонд возмещения вреда (*нужное выделить*):

а) первый	V	**Не превышает 25 миллионов** *указывается стоимость работ по одному договору в рублях*
б) второй		*указывается стоимость работ по одному договору в рублях*
в) третий		*указывается стоимость работ по одному договору в рублях*
г) четвертый		*указывается стоимость работ по одному договору в рублях*
д) пятый*		*указывается стоимость работ по одному договору в рублях*
е) простой*		*в случае если член саморегулируемой организации осуществляет только снос объекта капитального строительства, не связанный со строительством, реконструкцией объекта капитального строительства*

**заполняется только для членов саморегулируемых организаций, основанных на членстве лиц, осуществляющих строительство*

3.3. Сведения об уровне ответственности члена саморегулируемой организации по обязательствам **по договору подряда на** выполнение инженерных изысканий, **подготовку проектной документации**, по договору строительного подряда, по договору подряда на осуществление сноса, заключенным с использованием конкурентных способов заключения договоров, и предельному размеру обязательств по таким договорам, в соответствии с которым указанным членом внесен взнос в компенсационный фонд обеспечения договорных обязательств (*нужное выделить*):

а) первый	V	**Не превышает 25 миллионов** *указывается предельный размер обязательств по договорам в рублях*
б) второй		*указывается предельный размер обязательств по договорам в рублях*
в) третий		*указывается предельный размер обязательств по договорам в рублях*
г) четвертый		*указывается предельный размер обязательств по договорам в рублях*
д) пятый*		*указывается предельный размер обязательств по договорам в рублях*

**заполняется только для членов саморегулируемых организаций, основанных на членстве лиц, осуществляющих строительство*

4. Сведения о приостановлении права выполнять инженерные изыскания, осуществлять подготовку проектной документации, строительство, реконструкцию, капитальный ремонт, снос объектов капитального строительства:

4.1. Дата, с которой приостановлено право выполнения работ (*число, месяц, год*)	
4.2. Срок, на который приостановлено право выполнения работ* **указываются сведения только в отношении действующей меры дисциплинарного воздействия*	

Директор СРО«ОПОРА» _____ **А.А. Новохатский**

(должность уполномоченного лица) М.П. (подпись) (инициалы, фамилия)