BERGHAUS
CONSTRUCTION

Рабочий проект квартиры.

г. Москва, ЖК "Дерге" Петровский бульвар д. 17/1 лофт 202





г. Москва, ул. Угрешская, д.2, стр.35, (бизнес квартал " IQ Парк")

8 495 109 02 12
www.bh-d.ru
info@bh-d.ru

Ведомость чертежей

01	Титульный лист
02	Ведомость чертежей
03	Исходный план с размерами
04	План монтажа
05	План проемов
06	План дверей
07	План мебели
08	План мебели с размерами
09	План сантехники
10	План отделки стен
11	План пола
12	План потолка
13	План потолка с размерами
14	План освещения
15	План освещения с размерами
16	План выключателей
17	План выключателей с размерами
18	Схема включения света
19	План розеток
20	План розеток с размерами
21	Визуализация холла
22	Визуализация спальни
23	Визуализация кухни
24	Визуализация гостиной

BERGHAUS
CONSTRUCTION
ДИЗАЙН | АРИХИТЕКТУРА | ИНЖЕНЕРИЯ | РЕМОНТ
СТРОИТЕЛЬСТВО | УПРАВЛЕНИЕ ПРОЕКТАМИ

Москва, Угрешская, 2 стр. 35
+7 495 109 02 12
info@bh-d.ru www.bh-d.ru

Объект:

1 этажный лофт 202

Местоположение:

город Москва ЖК "Дерге" Петровский бульвар д. 17/1 лофт 202

Ведомость чертежей


Заказчик	Ф.И.О.
	Колесникова Л.
Выполнил	Ф.И.О.
Дизайнер	*Шаванова К.П.*
Дизайнер	*Башарин В.Л.*

стадия:

Дизайн проект

дата : *29.10.2018*

	лист	листов
М 1:1 А3	*02*	24

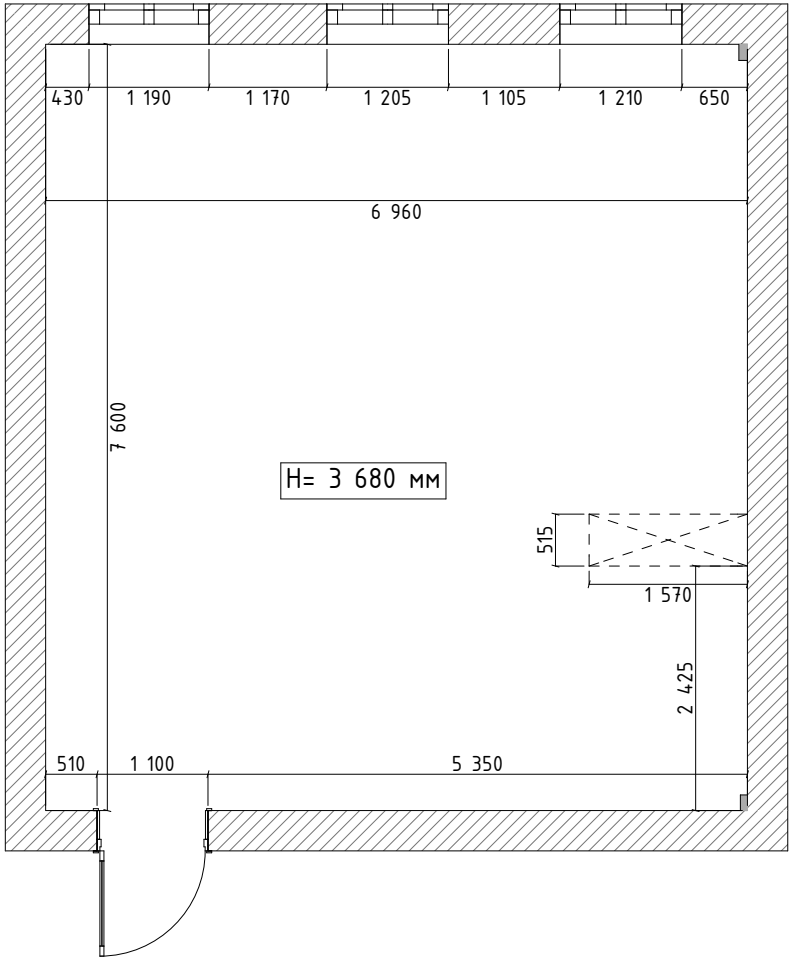

BERGHAUS
CONSTRUCTION
ДИЗАЙН | АРИХИТЕКТУРА | ИНЖЕНЕРИЯ | РЕМОНТ
СТРОИТЕЛЬСТВО | УПРАВЛЕНИЕ ПРОЕКТАМИ

Москва, Угрешская, 2 стр. 35
+7 495 109 02 12
info@bh-d.ru www.bh-d.ru

Объект:

1 этажный лофт 202

Местоположение:

город Москва ЖК "Дерге" Петровский бульвар д. 17/1 лофт 202

Исходный план с размерами


Заказчик	Ф.И.О.
	Колесникова Л.
Выполнил	Ф.И.О.
Дизайнер	*Шаванова К.П.*
Дизайнер	*Башарин В.Л.*

стадия:

Дизайн проект

дата : *29.10.2018*

	лист	листов
М 1:75 А3	*03*	24

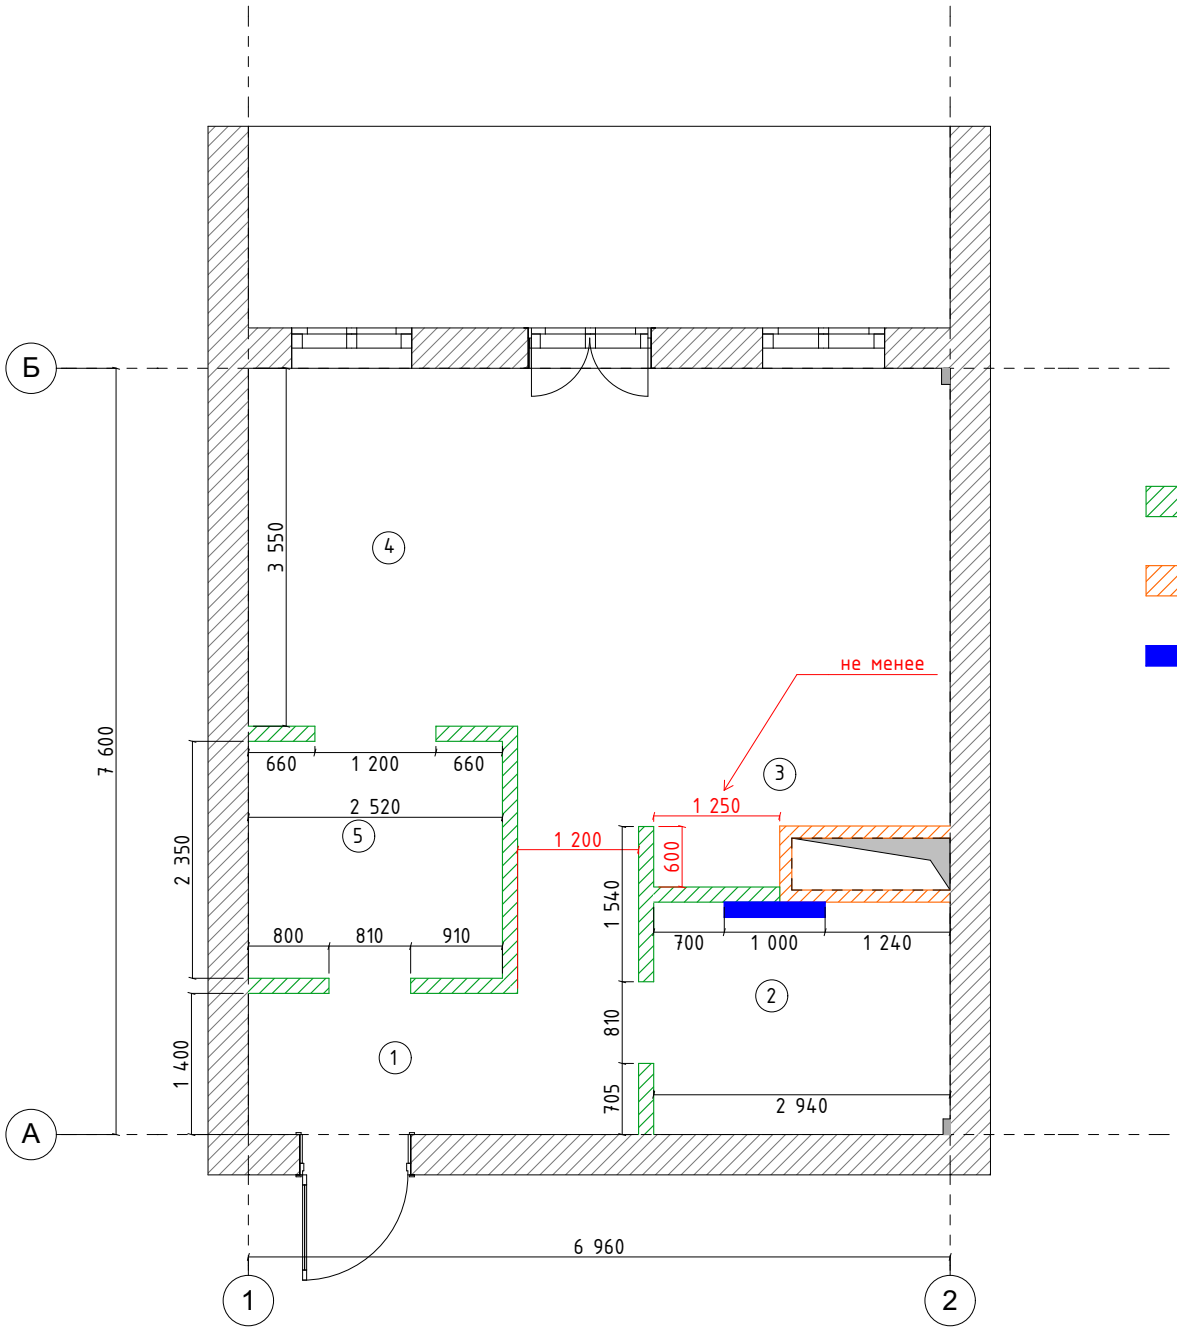

– Возводимые перегородки из кирпича

– Возводимые перегородки из ПЗГ-блоков

– место у становки инсталляции

BERGHAUS CONSTRUCTION
ДИЗАЙН | АРИХИТЕКТУРА | ИНЖЕНЕРИЯ | РЕМОНТ СТРОИТЕЛЬСТВО | УПРАВЛЕНИЕ ПРОЕКТАМИ
Москва, Угрешская, 2 стр. 35
+7 495 109 02 12
info@bh-d.ru www.bh-d.ru

Объект:

1 этажный лофт 202

Местоположение:

город Москва ЖК "Дерге" Петровский бульвар д. 17/1 лофт 202

План монтажа


Заказчик	Ф.И.О.
	Колесникова Л.
Выполнил	Ф.И.О.
Дизайнер	*Шаванова К.П.*
Дизайнер	*Башарин В.Л.*

стадия:

Дизайн проект

дата : *29.10.2018*

	лист	листов
М 1:75	*04*	24
А3		

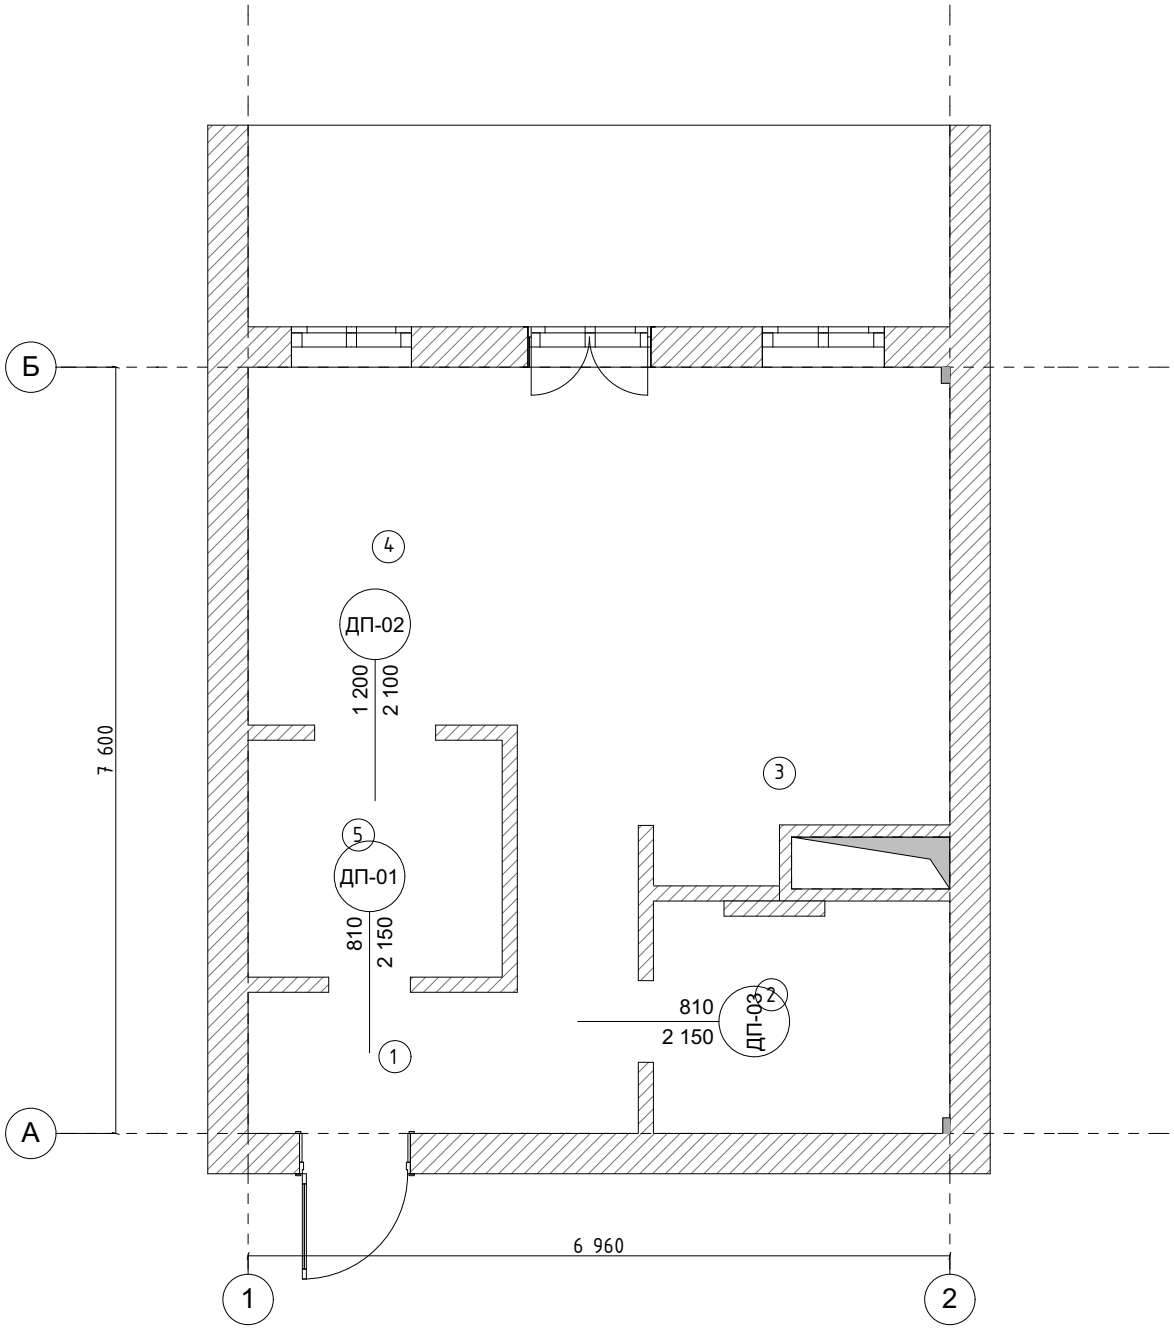

BERGHAUS
CONSTRUCTION
ДИЗАЙН | АРИХИТЕКТУРА | ИНЖЕНЕРИЯ | РЕМОНТ
СТРОИТЕЛЬСТВО | УПРАВЛЕНИЕ ПРОЕКТАМИ
Москва, Угрешская, 2 стр. 35
+7 495 109 02 12
info@bh-d.ru www.bh-d.ru

Объект:

1 этажный лофт 202

Местоположение:

город Москва ЖК "Дерге" Петровский бульвар д. 17/1 лофт 202

План проемов


Заказчик	Ф.И.О.
	Колесникова Л.
Выполнил	Ф.И.О.
Дизайнер	*Шаванова К.П.*
Дизайнер	*Башарин В.Л.*

стадия:

Дизайн проект

дата : *29.10.2018*

	лист	листов
М 1:75	*05*	24
А3		

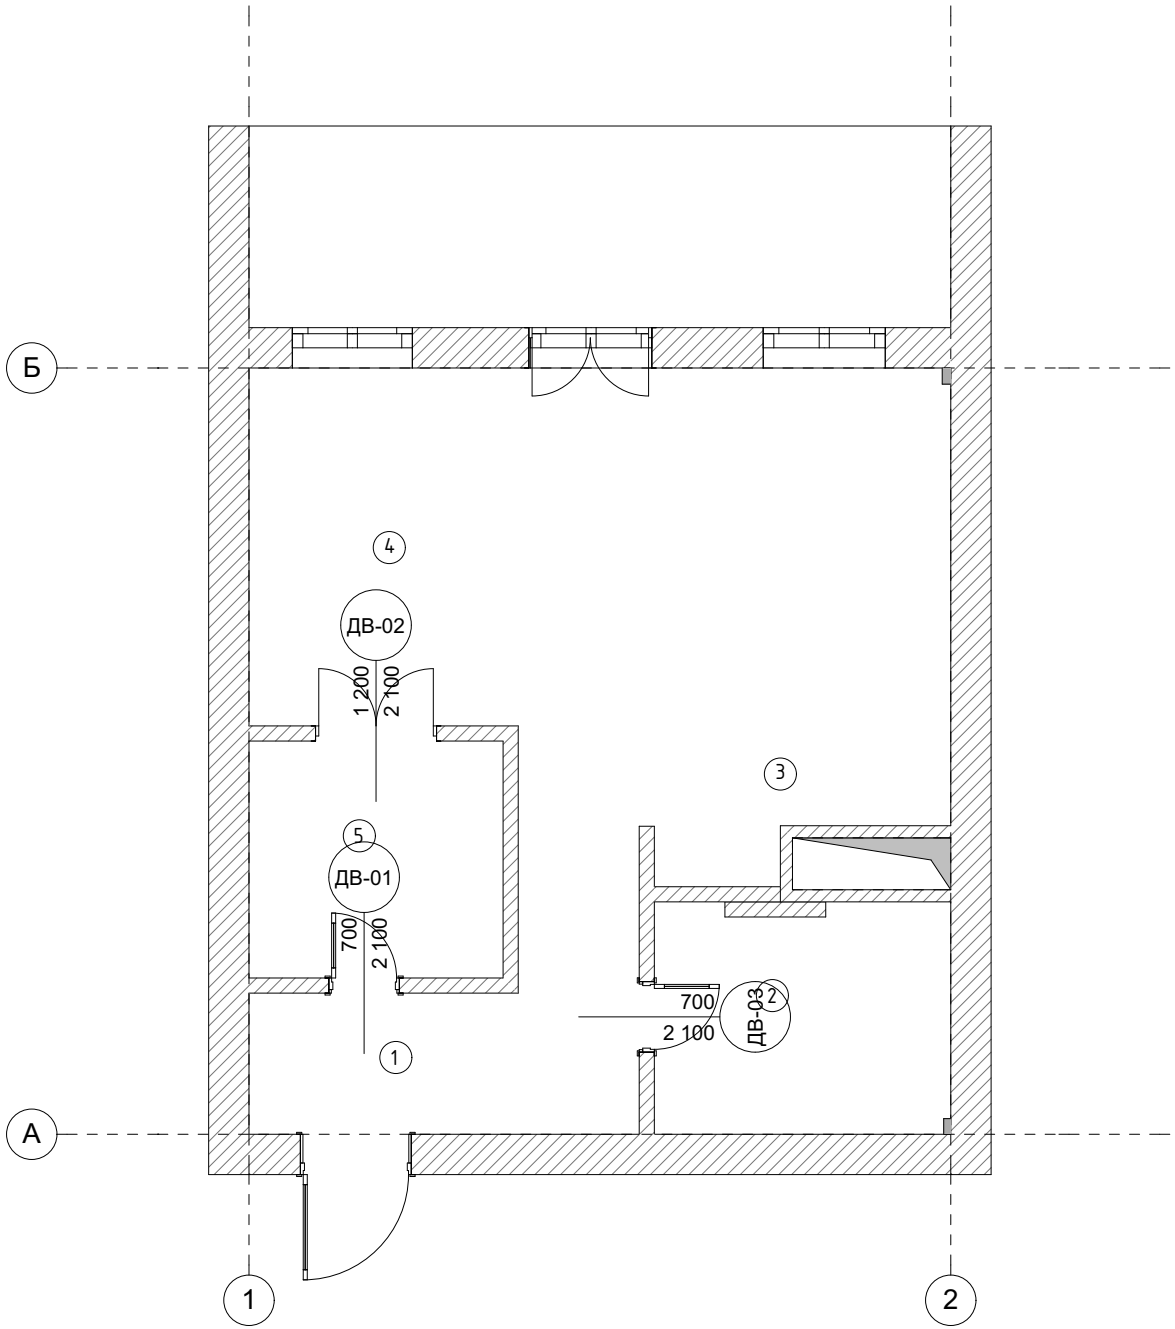

BERGHAUS
CONSTRUCTION
ДИЗАЙН | АРИХИТЕКТУРА | ИНЖЕНЕРИЯ | РЕМОНТ
СТРОИТЕЛЬСТВО | УПРАВЛЕНИЕ ПРОЕКТАМИ

Москва, Угрешская, 2 стр. 35
+7 495 109 02 12
info@bh-d.ru www.bh-d.ru

Объект:

1 этажный лофт 202

Местоположение:

город Москва ЖК "Дерге" Петровский бульвар д. 17/1 лофт 202

План дверей


Заказчик	Ф.И.О.
	Колесникова Л.
Выполнил	Ф.И.О.
Дизайнер	*Шаванова К.П.*
Дизайнер	*Башарин В.Л.*

стадия:

Дизайн проект

дата : *29.10.2018*

	лист	листов
М 1:75	*06*	24
А 3		

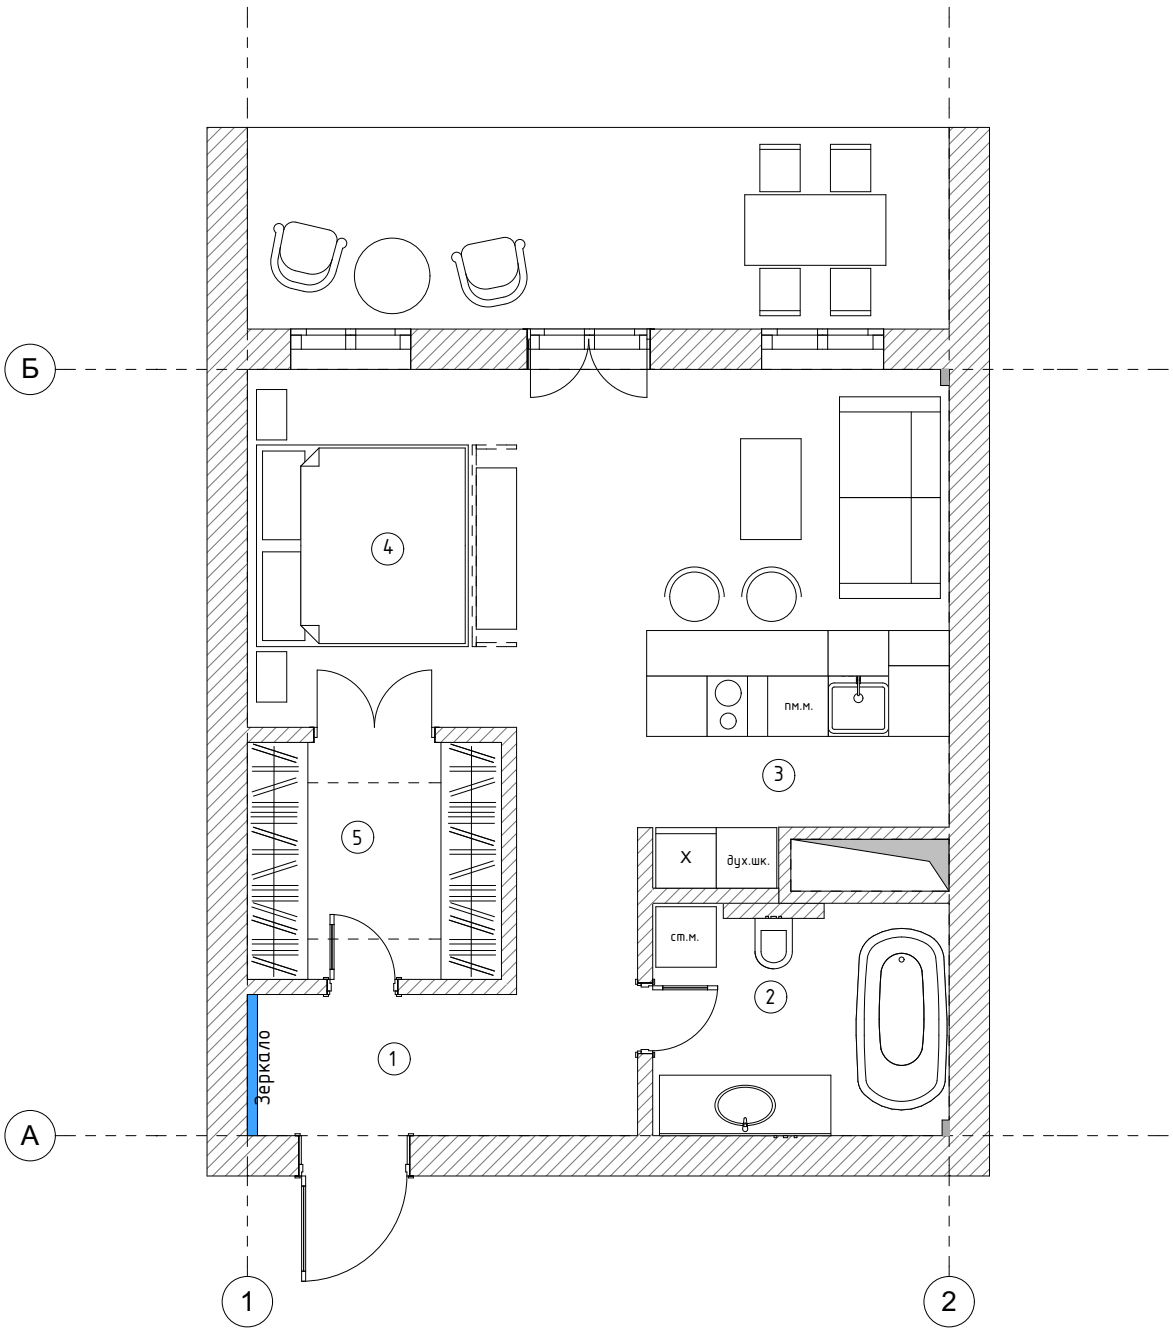

BERGHAUS
CONSTRUCTION
ДИЗАЙН | АРИХИТЕКТУРА | ИНЖЕНЕРИЯ | РЕМОНТ
СТРОИТЕЛЬСТВО | УПРАВЛЕНИЕ ПРОЕКТАМИ
Москва, Угрешская, 2 стр. 35
+7 495 109 02 12
info@bh-d.ru www.bh-d.ru

Объект:

1 этажный лофт 202

Местоположение:

город Москва ЖК "Дерге" Петровский бульвар д. 17/1 лофт 202

План мебели


Заказчик	Ф.И.О.
	Колесникова Л.
Выполнил	Ф.И.О.
Дизайнер	*Шаванова К.П.*
Дизайнер	*Башарин В.Л.*

стадия:

Дизайн проект

дата : *29.10.2018*

	лист	листов
М 1:75	*07*	24
А3		

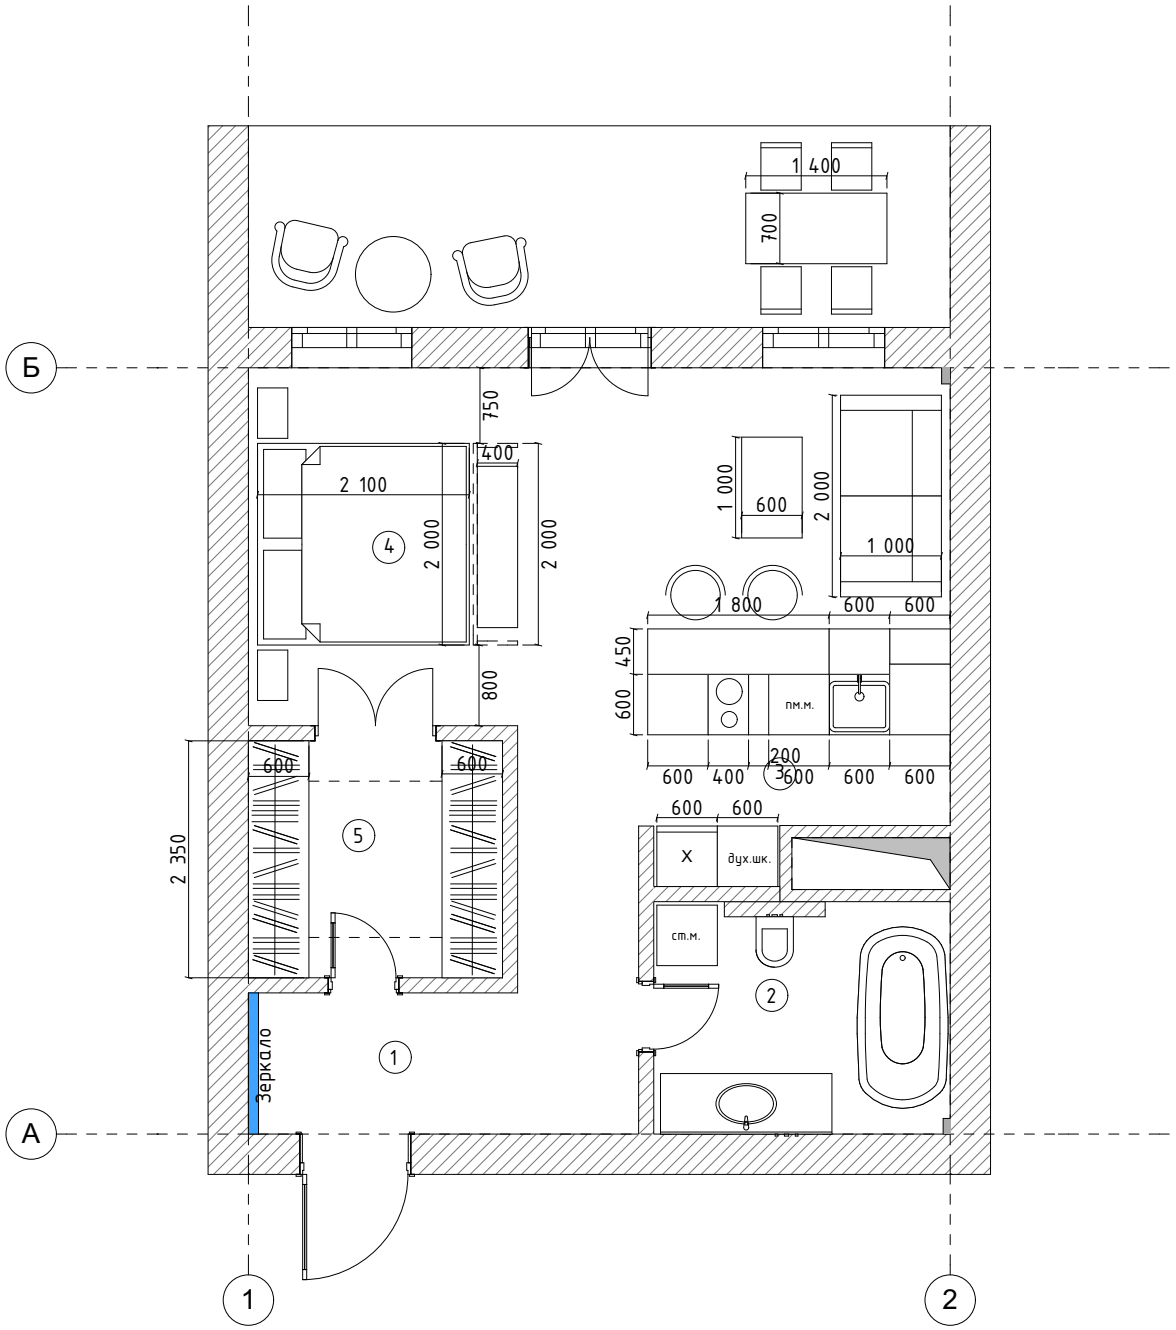

BERGHAUS
CONSTRUCTION

ДИЗАЙН | АРИХИТЕКТУРА | ИНЖЕНЕРИЯ | РЕМОНТ
СТРОИТЕЛЬСТВО | УПРАВЛЕНИЕ ПРОЕКТАМИ

Москва, Угрешская, 2 стр. 35
+7 495 109 02 12
info@bh-d.ru www.bh-d.ru

Объект:

1 этажный лофт 202

Местоположение:

город Москва ЖК "Дерге" Петровский бульвар д. 17/1 лофт 202

План мебели с размерами


Заказчик	Ф.И.О.
	Колесникова Л.
Выполнил	Ф.И.О.
Дизайнер	*Шаванова К.П.*
Дизайнер	*Башарин В.Л.*

стадия:

Дизайн проект

дата : *29.10.2018*

	лист	листов
М 1:75	*08*	24
А3		

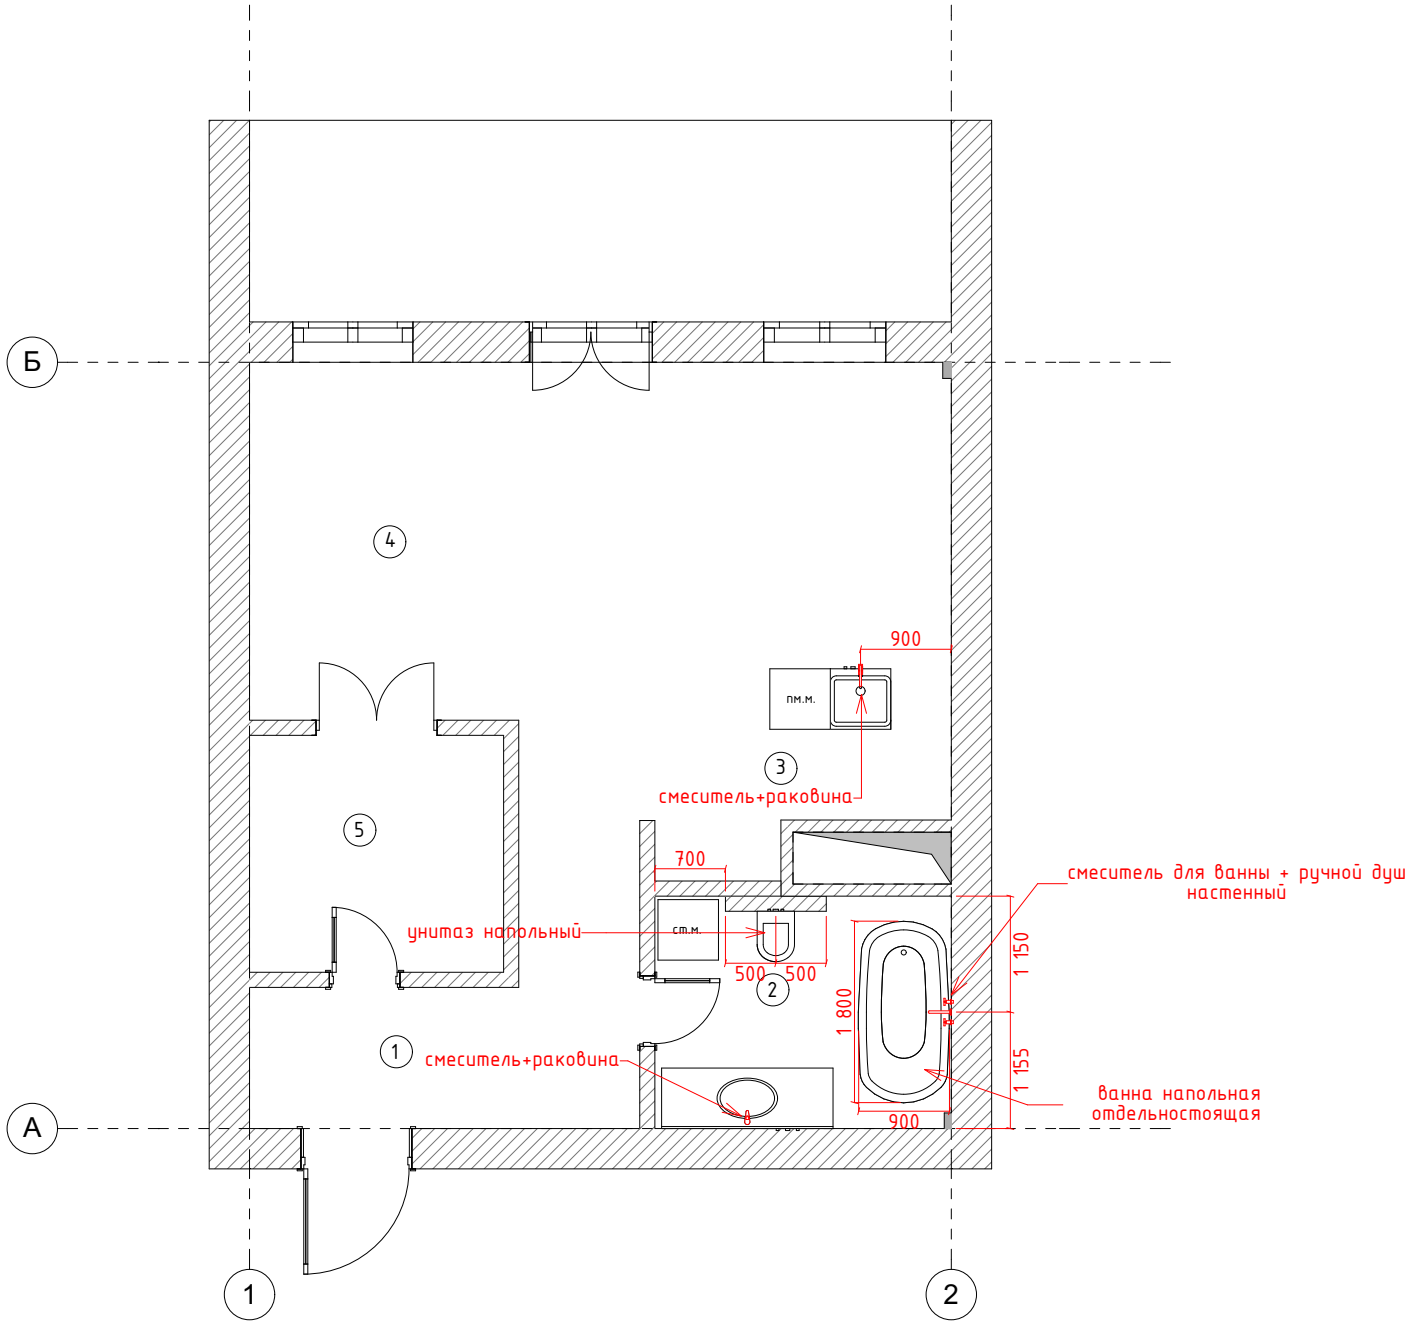

Все выводы и размеры под сантехнику уточнить после ее покупки!!

BERGHAUS
CONSTRUCTION

ДИЗАЙН | АРИХИТЕКТУРА | ИНЖЕНЕРИЯ | РЕМОНТ
СТРОИТЕЛЬСТВО | УПРАВЛЕНИЕ ПРОЕКТАМИ

Москва, Угрешская, 2 стр. 35
+7 495 109 02 12
info@bh-d.ru www.bh-d.ru

Объект:

1 этажный лофт 202

Местоположение:

город Москва ЖК "Дерге" Петровский бульвар д. 17/1 лофт 202

План сантехники


Заказчик	Ф.И.О.
	Колесникова Л.
Выполнил	Ф.И.О.
Дизайнер	*Шаванова К.П.*
Дизайнер	*Башарин В.Л.*

стадия:

Дизайн проект

дата : *29.10.2018*

	лист	листов
М 1:75	*09*	24
А3		

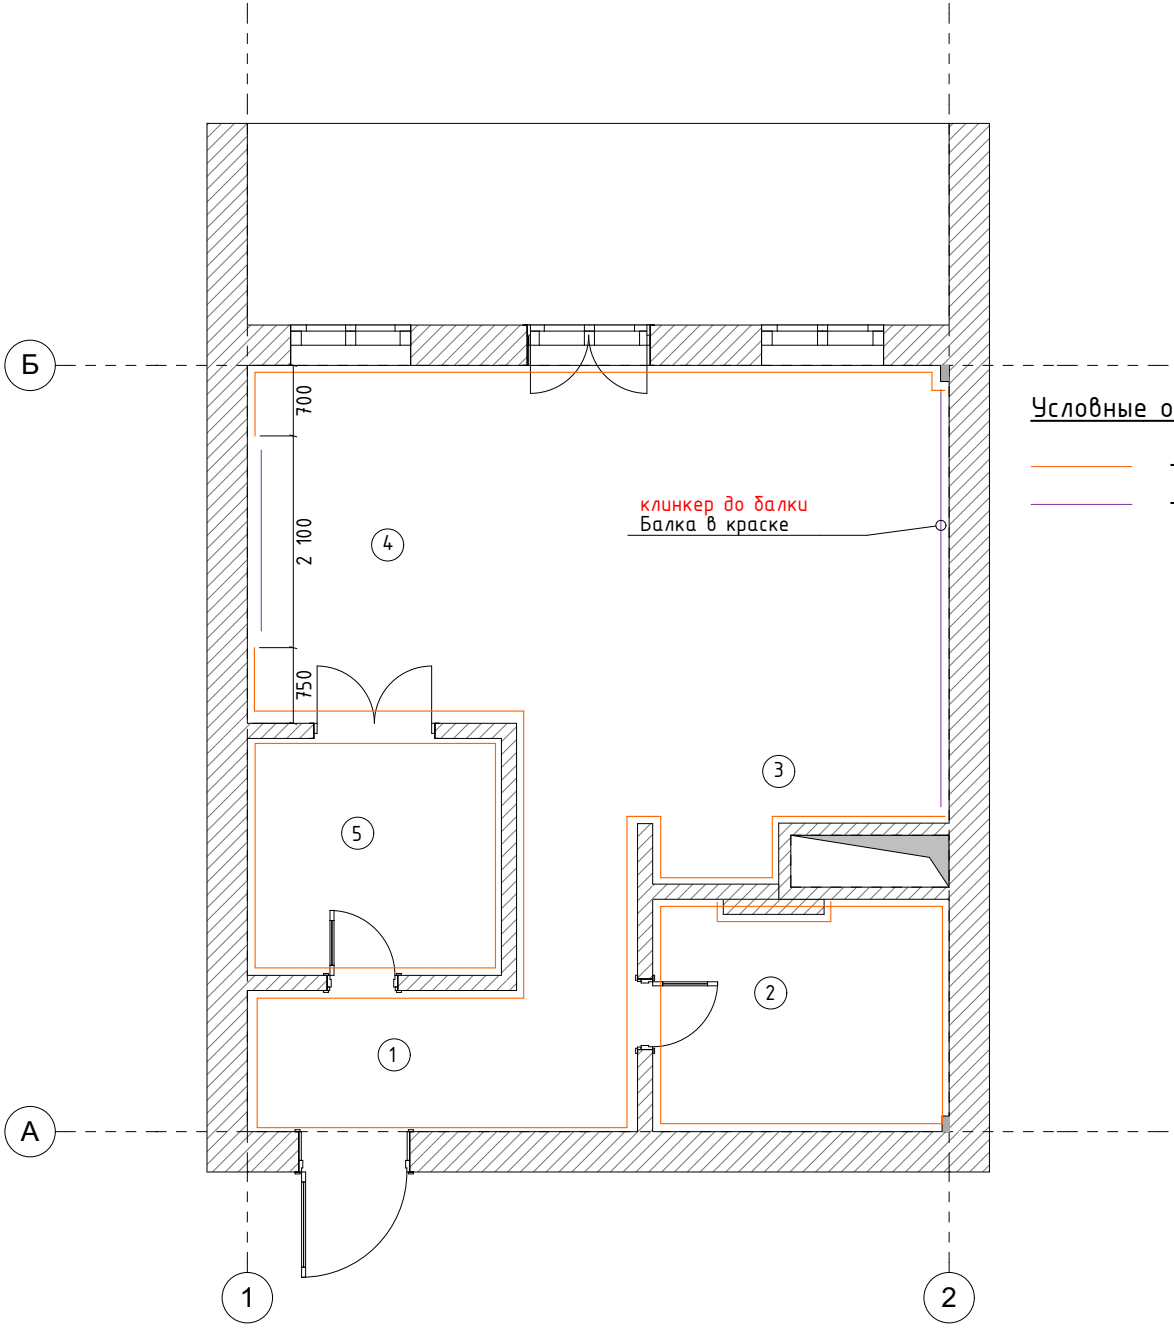

BERGHAUS
CONSTRUCTION

ДИЗАЙН | АРИХИТЕКТУРА | ИНЖЕНЕРИЯ | РЕМОНТ
СТРОИТЕЛЬСТВО | УПРАВЛЕНИЕ ПРОЕКТАМИ

Москва, Угрешская, 2 стр. 35
+7 495 109 02 12
info@bh-d.ru www.bh-d.ru

Объект:

1 этажный лофт 202

Местоположение:

город Москва ЖК "Дерге" Петровский бульвар д. 17/1 лофт 202

План отделки стен


Заказчик	Ф.И.О.
	Колесникова Л.
Выполнил	Ф.И.О.
Дизайнер	*Шаванова К.П.*
Дизайнер	*Башарин В.Л.*

стадия:

Дизайн проект

дата : *29.10.2018*

	лист	листов
М 1:75	*10*	24
А3		

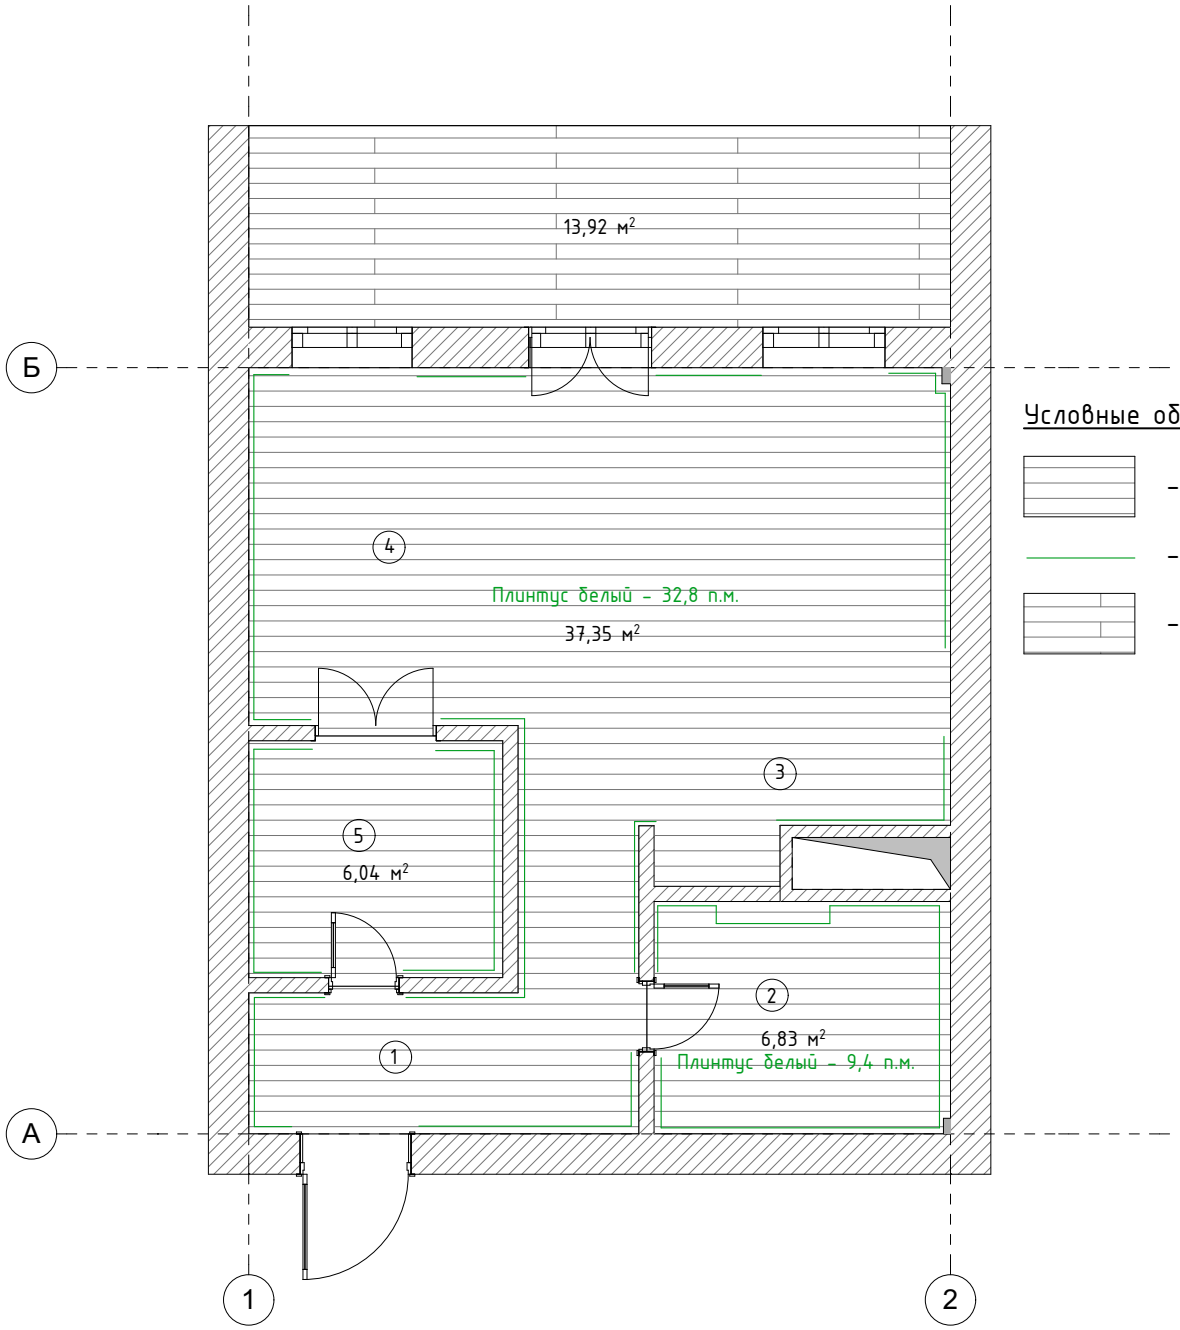

Условные обозначения:

- Паркет Доска
- Плинтус белый
- Террасная доска/плитка

BERGHAUS CONSTRUCTION
ДИЗАЙН | АРХИТЕКТУРА | ИНЖЕНЕРИЯ | РЕМОНТ СТРОИТЕЛЬСТВО | УПРАВЛЕНИЕ ПРОЕКТАМИ
Москва, Угрешская, 2 стр. 35
+7 495 109 02 12
info@bh-d.ru www.bh-d.ru

Объект:

1 этажный лофт 202

Местоположение:

город Москва ЖК "Дерге" Петровский бульвар д. 17/1 лофт 202

План пола


Заказчик	Ф.И.О.
	Колесникова Л.
Выполнил	Ф.И.О.
Дизайнер	*Шаванова К.П.*
Дизайнер	*Башарин В.Л.*

стадия:

Дизайн проект

дата : *29.10.2018*

	лист	листов
М 1:75 А3	*11*	24

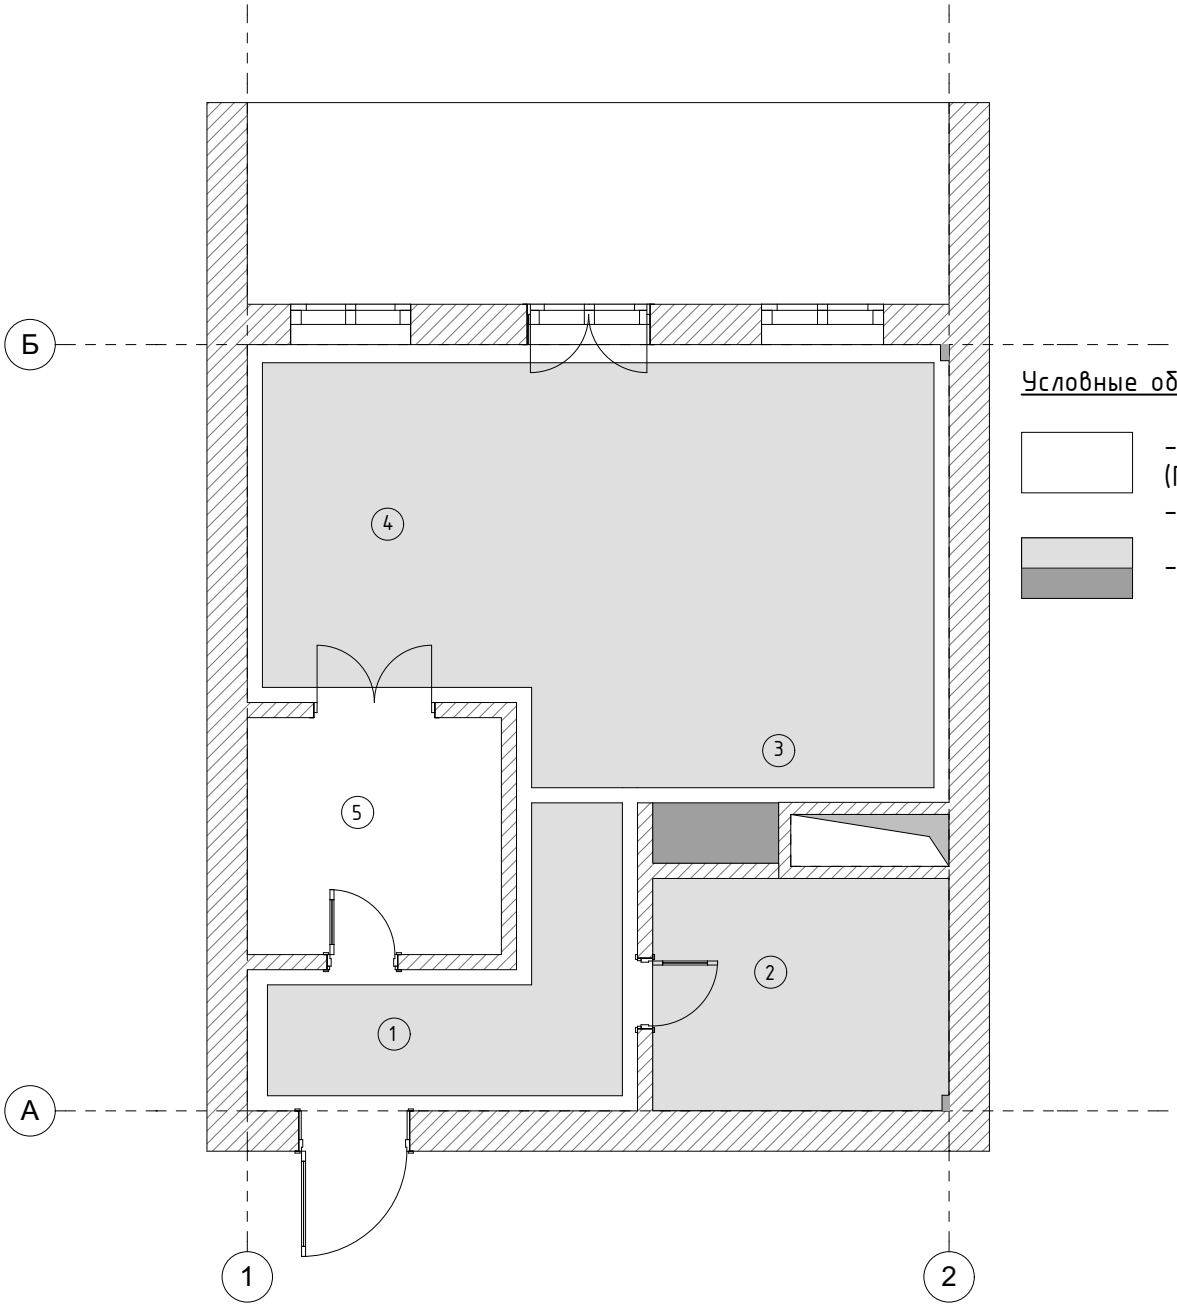

Условные обозначения:

- минимальное понижение потолка (ГКЛ или штукатурка - определить на месте)

- потолок указанного уровня (ГКЛ)

BERGHAUS CONSTRUCTION

ДИЗАЙН | АРИХИТЕКТУРА | ИНЖЕНЕРИЯ | РЕМОНТ СТРОИТЕЛЬСТВО | УПРАВЛЕНИЕ ПРОЕКТАМИ

Москва, Угрешская, 2 стр. 35
+7 495 109 02 12
info@bh-d.ru www.bh-d.ru

Объект:

1 этажный лофт 202

Местоположение:

город Москва ЖК "Дерге" Петровский бульвар д. 17/1 лофт 202

План потолка


Заказчик	Ф.И.О.
	Колесникова Л.
Выполнил	Ф.И.О.
Дизайнер	*Шаванова К.П.*
Дизайнер	*Башарин В.Л.*

стадия:

Дизайн проект

дата : *29.10.2018*

	лист	листов
М 1:75	*12*	24
А3		

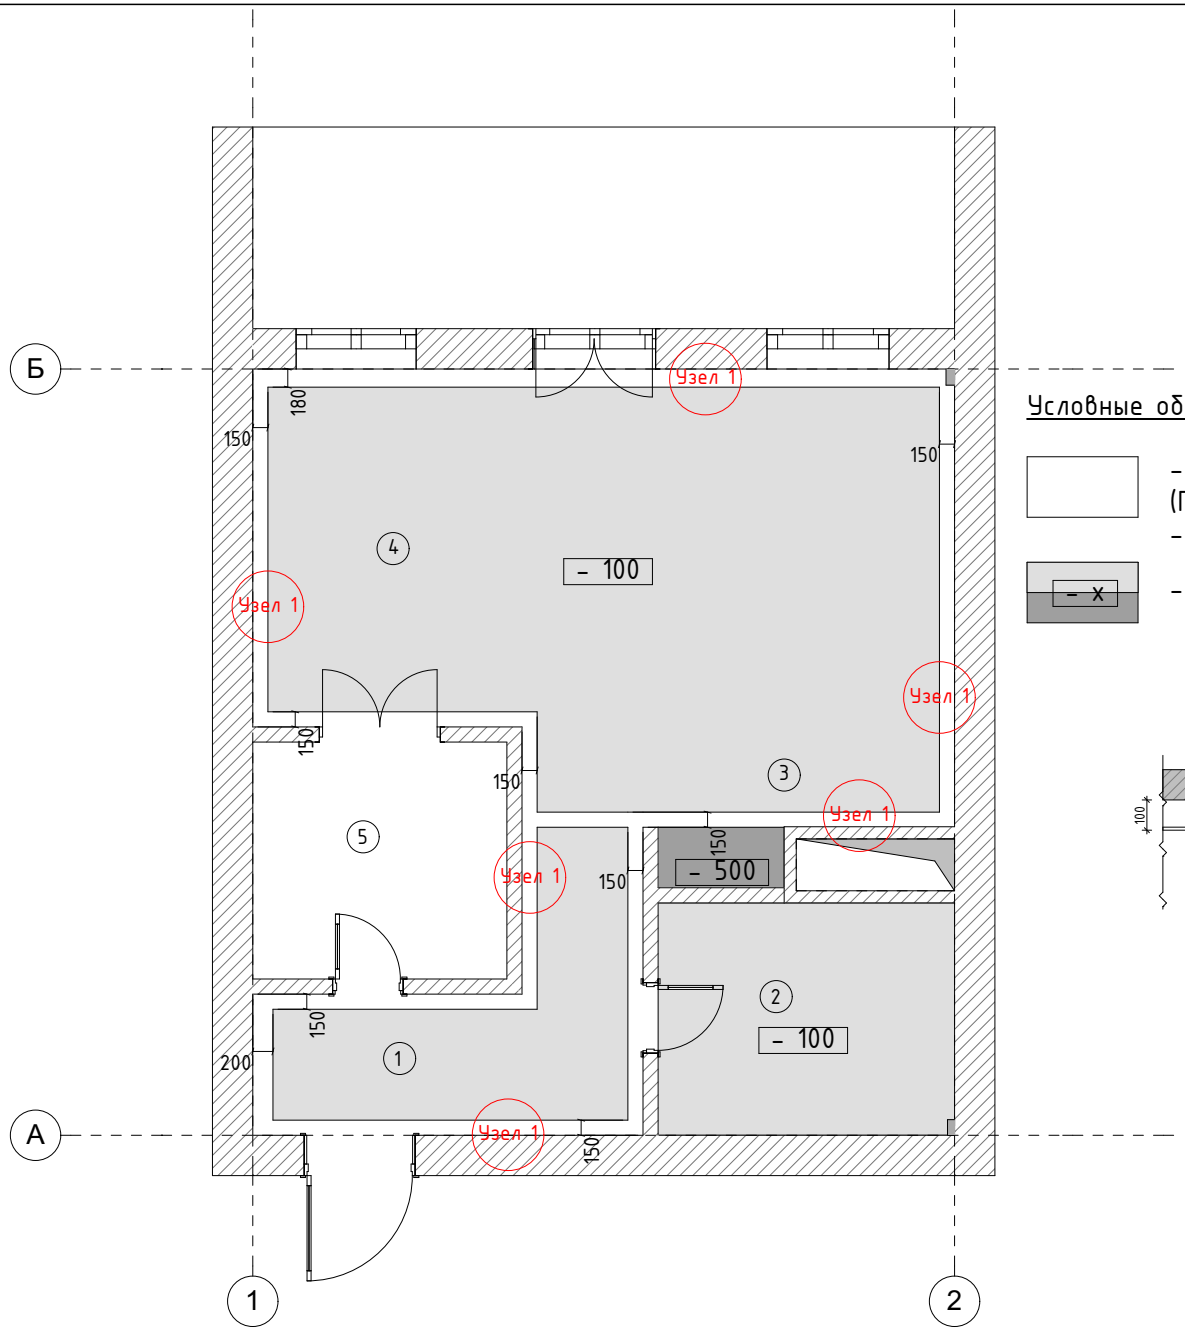


Условные обозначения:

- минимальное понижение потолка (ГКЛ или штукатурка - определить на месте)

- x - потолок указанного уровня (ГКЛ)

Узел 1

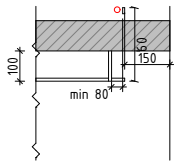

BERGHAUS CONSTRUCTION

ДИЗАЙН | АРИХИТЕКТУРА | ИНЖЕНЕРИЯ | РЕМОНТ СТРОИТЕЛЬСТВО | УПРАВЛЕНИЕ ПРОЕКТАМИ

Москва, Угрешская, 2 стр. 35
+7 495 109 02 12
info@bh-d.ru www.bh-d.ru

Объект:

1 этажный лофт 202

Местоположение:

город Москва ЖК "Дерге" Петровский бульвар д. 17/1 лофт 202

План потолка с размерами


Заказчик	Ф.И.О.
	Колесникова Л.
Выполнил	Ф.И.О.
Дизайнер	*Шаванова К.П.*
Дизайнер	*Башарин В.Л.*

стадия:

Дизайн проект

дата : *29.10.2018*

	лист	листов
М 1:75	*13*	24
А3		

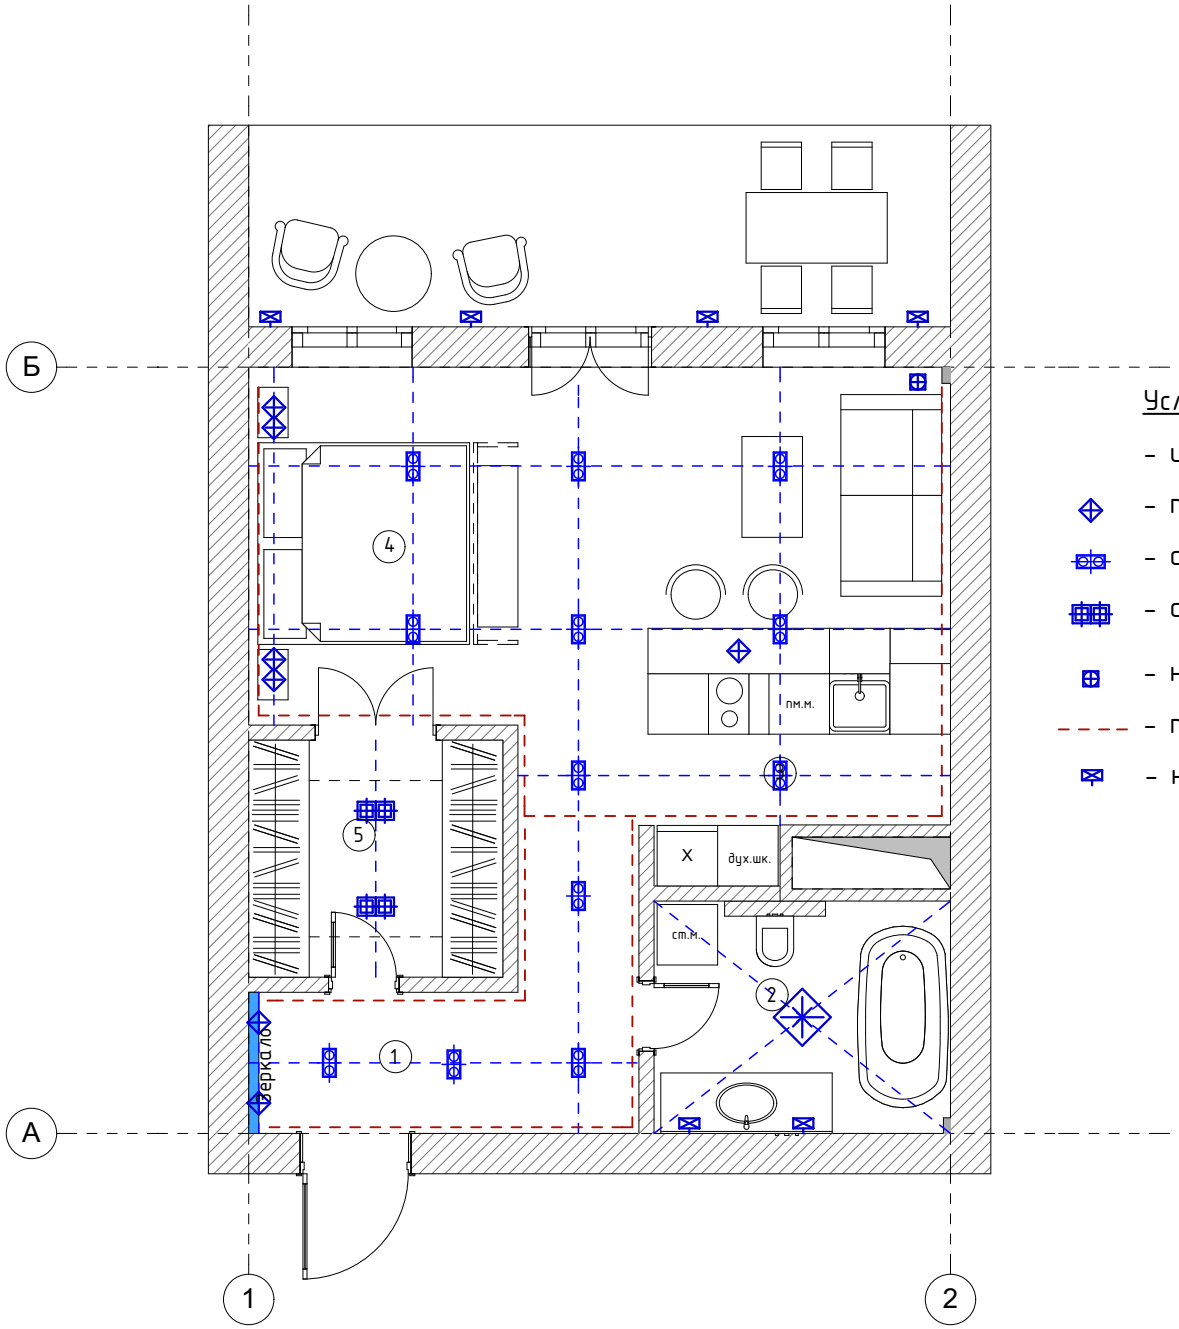

Условные обозначения:

- центральный светильник
- подвесной потолочный светильник
- светильник встроенный потолочный
- светильник потолочный накладной
- настольная лампа, торшер
- подсветка светодиодная скрытая
- настенный светильник (бра, подсветка в стене)

BERGHAUS CONSTRUCTION
ДИЗАЙН | АРХИТЕКТУРА | ИНЖЕНЕРИЯ | РЕМОНТ СТРОИТЕЛЬСТВО | УПРАВЛЕНИЕ ПРОЕКТАМИ
Москва, Угрешская, 2 стр. 35
+7 495 109 02 12
info@bh-d.ru www.bh-d.ru

Объект:

1 этажный лофт 202

Местоположение:

город Москва ЖК "Дерге" Петровский бульвар д. 17/1 лофт 202

План освещения


Заказчик	Ф.И.О.
	Колесникова Л.
Выполнил	Ф.И.О.
Дизайнер	*Шаванова К.П.*
Дизайнер	*Башарин В.Л.*

стадия:

Дизайн проект

дата : *29.10.2018*

	лист	листов
М 1:75	*14*	24
А3		

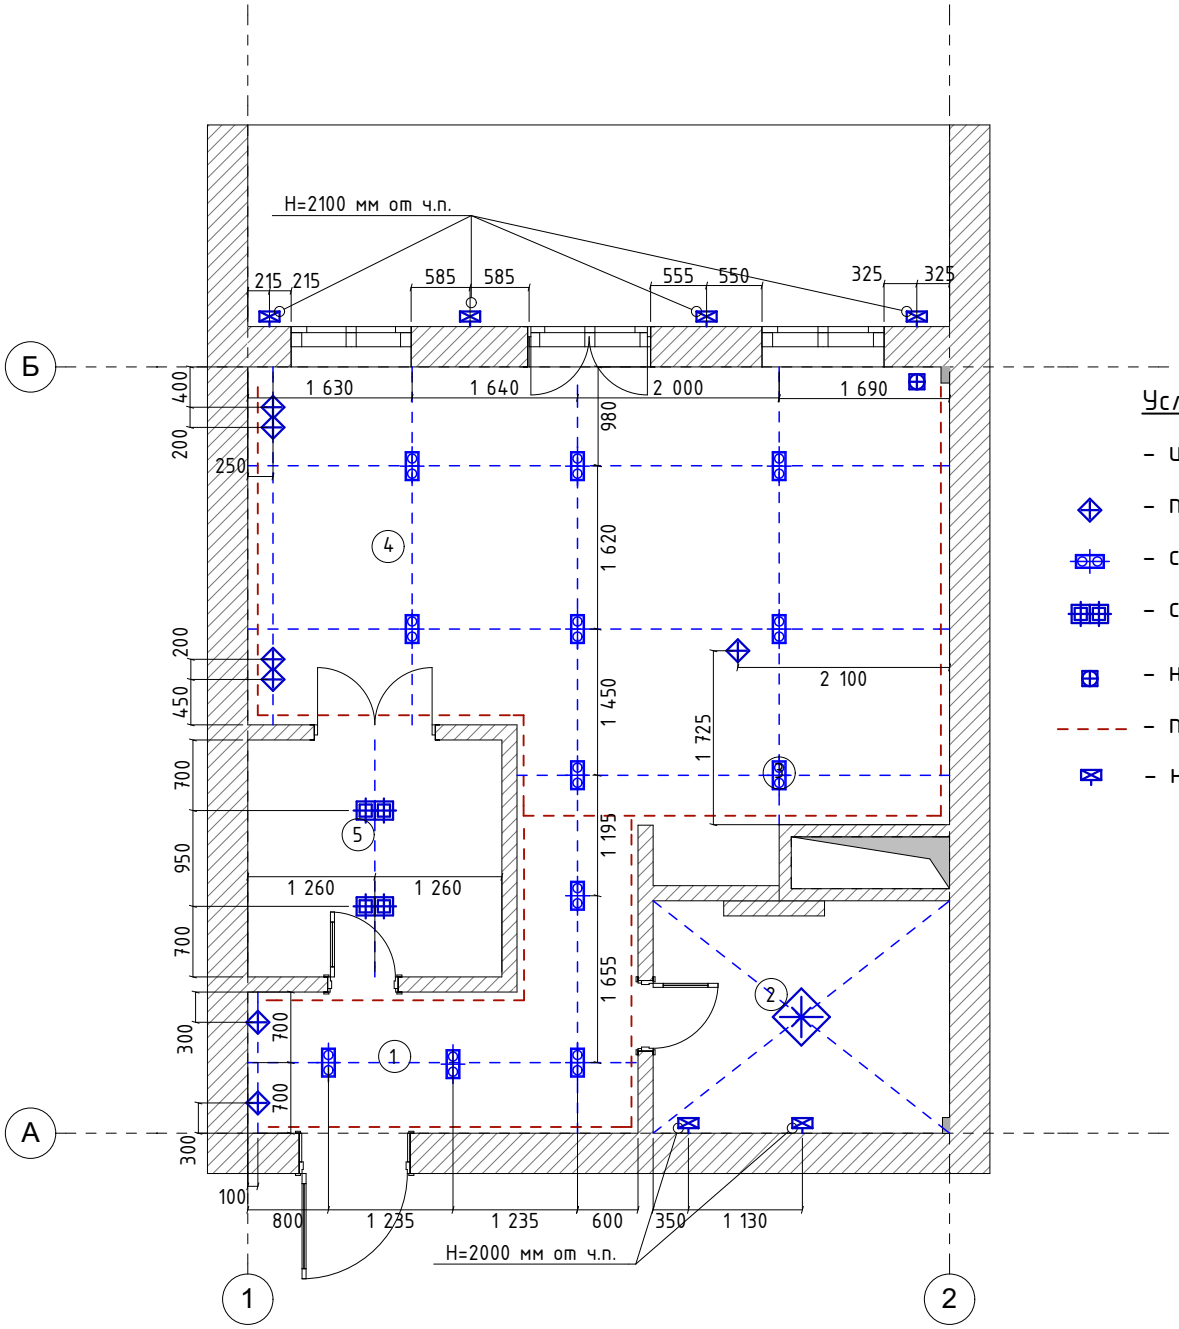

Условные обозначения:

- центральный светильник
- подвесной потолочный светильник
- светильник встроенный потолочный
- светильник потолочный накладной
- настольная лампа, торшер
- подсветка светодиодная скрытая
- настенный светильник (бра, подсветка в стене)

BERGHAUS CONSTRUCTION

ДИЗАЙН | АРХИТЕКТУРА | ИНЖЕНЕРИЯ | РЕМОНТ СТРОИТЕЛЬСТВО | УПРАВЛЕНИЕ ПРОЕКТАМИ

Москва, Угрешская, 2 стр. 35
+7 495 109 02 12
info@bh-d.ru www.bh-d.ru

Объект:

1 этажный лофт 202

Местоположение:

город Москва ЖК "Дерге" Петровский бульвар д. 17/1 лофт 202

План освещения с размерами


Заказчик	Ф.И.О.
	Колесникова Л.
Выполнил	Ф.И.О.
Дизайнер	*Шаванова К.П.*
Дизайнер	*Башарин В.Л.*

стадия:

Дизайн проект

дата : *29.10.2018*

	лист	листов
М 1:75	*15*	24
А3		

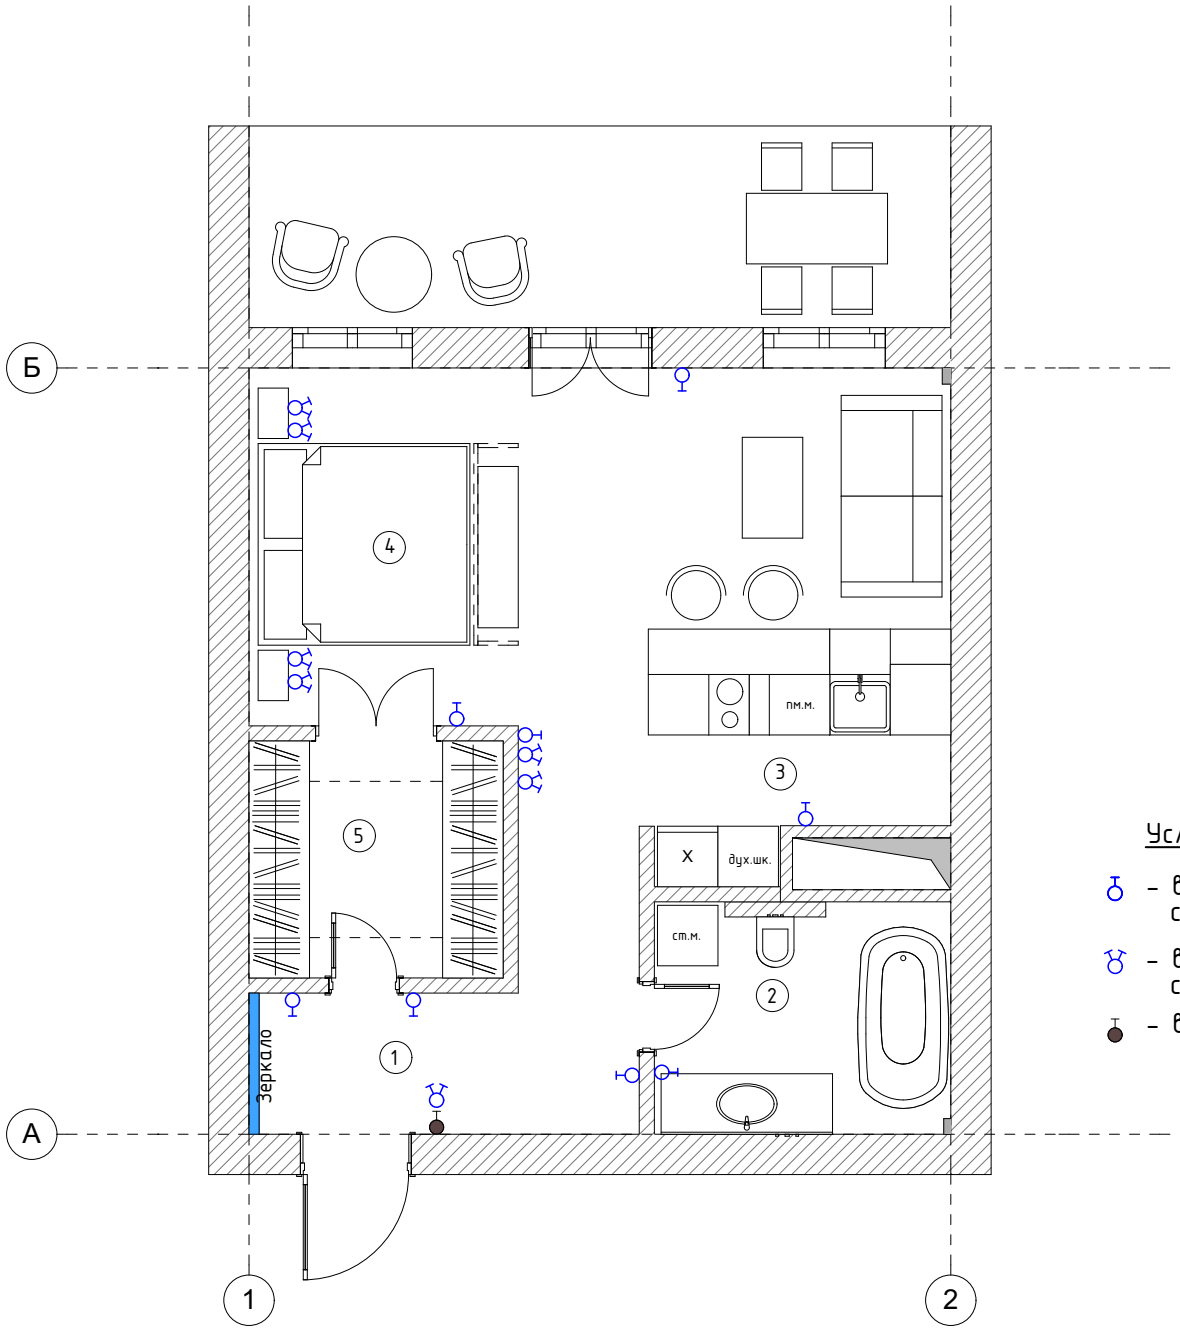

Условные обозначения:

- выключатель одноклавишный скрытой установки
- выключатель двухклавишный скрытой установки
- выключатель всего света

BERGHAUS CONSTRUCTION
ДИЗАЙН | АРИХИТЕКТУРА | ИНЖЕНЕРИЯ | РЕМОНТ
СТРОИТЕЛЬСТВО | УПРАВЛЕНИЕ ПРОЕКТАМИ
Москва, Угрешская, 2 стр. 35
+7 495 109 02 12
info@bh-d.ru www.bh-d.ru

Объект:

1 этажный лофт 202

Местоположение:

город Москва ЖК "Дерге" Петровский бульвар д. 17/1 лофт 202

План выключателей


Заказчик	Ф.И.О.
	Колесникова Л.
Выполнил	Ф.И.О.
Дизайнер	*Шаванова К.П.*
Дизайнер	*Башарин В.Л.*

стадия:

Дизайн проект

дата : *29.10.2018*

	лист	листов
М 1:75	*16*	24
А3		

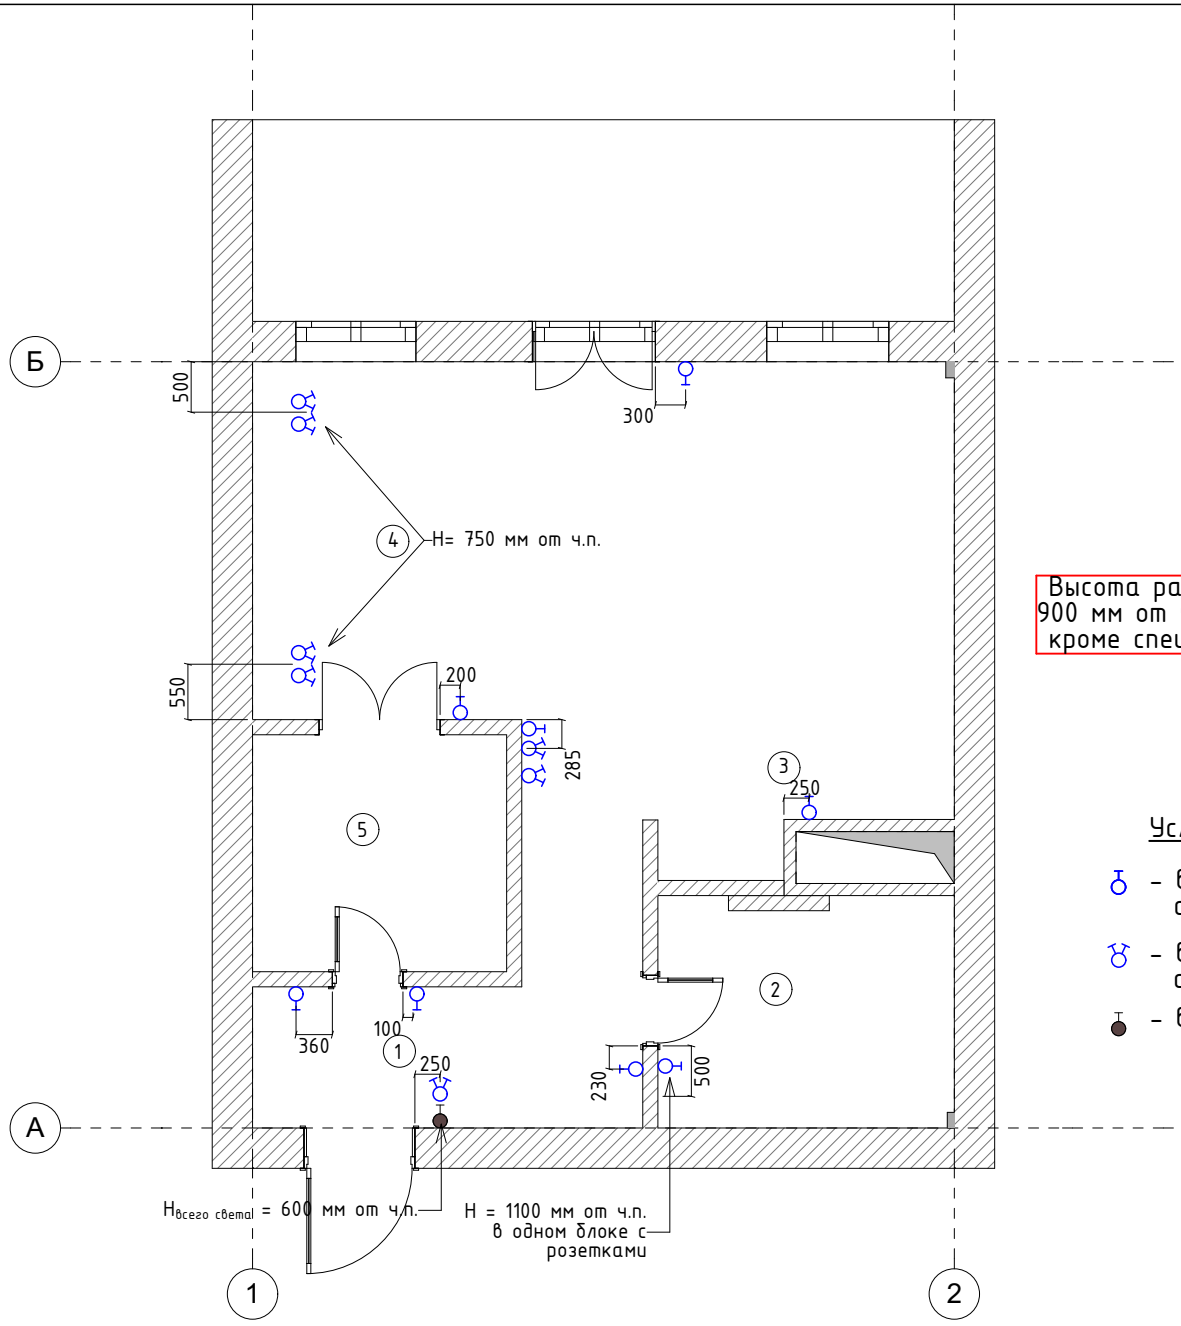

Высота расположения выключателей
900 мм от ч.п.,
кроме специально маркированных

Условные обозначения:

- выключатель одноклавишный скрытой установки
- выключатель двухклавишный скрытой установки
- выключатель всего света

BERGHAUS
CONSTRUCTION

ДИЗАЙН | АРХИТЕКТУРА | ИНЖЕНЕРИЯ | РЕМОНТ
СТРОИТЕЛЬСТВО | УПРАВЛЕНИЕ ПРОЕКТАМИ

Москва, Угрешская, 2 стр. 35
+7 495 109 02 12
info@bh-d.ru www.bh-d.ru

Объект:

1 этажный лофт 202

Местоположение:

город Москва ЖК "Дерге" Петровский бульвар д. 17/1 лофт 202

План выключателей с размерами


Заказчик	Ф.И.О.
	Колесникова Л.
Выполнил	Ф.И.О.
Дизайнер	*Шаванова К.П.*
Дизайнер	*Башарин В.Л.*

стадия:

Дизайн проект

дата : *29.10.2018*

	лист	листов
М 1:75	17	24
А3		

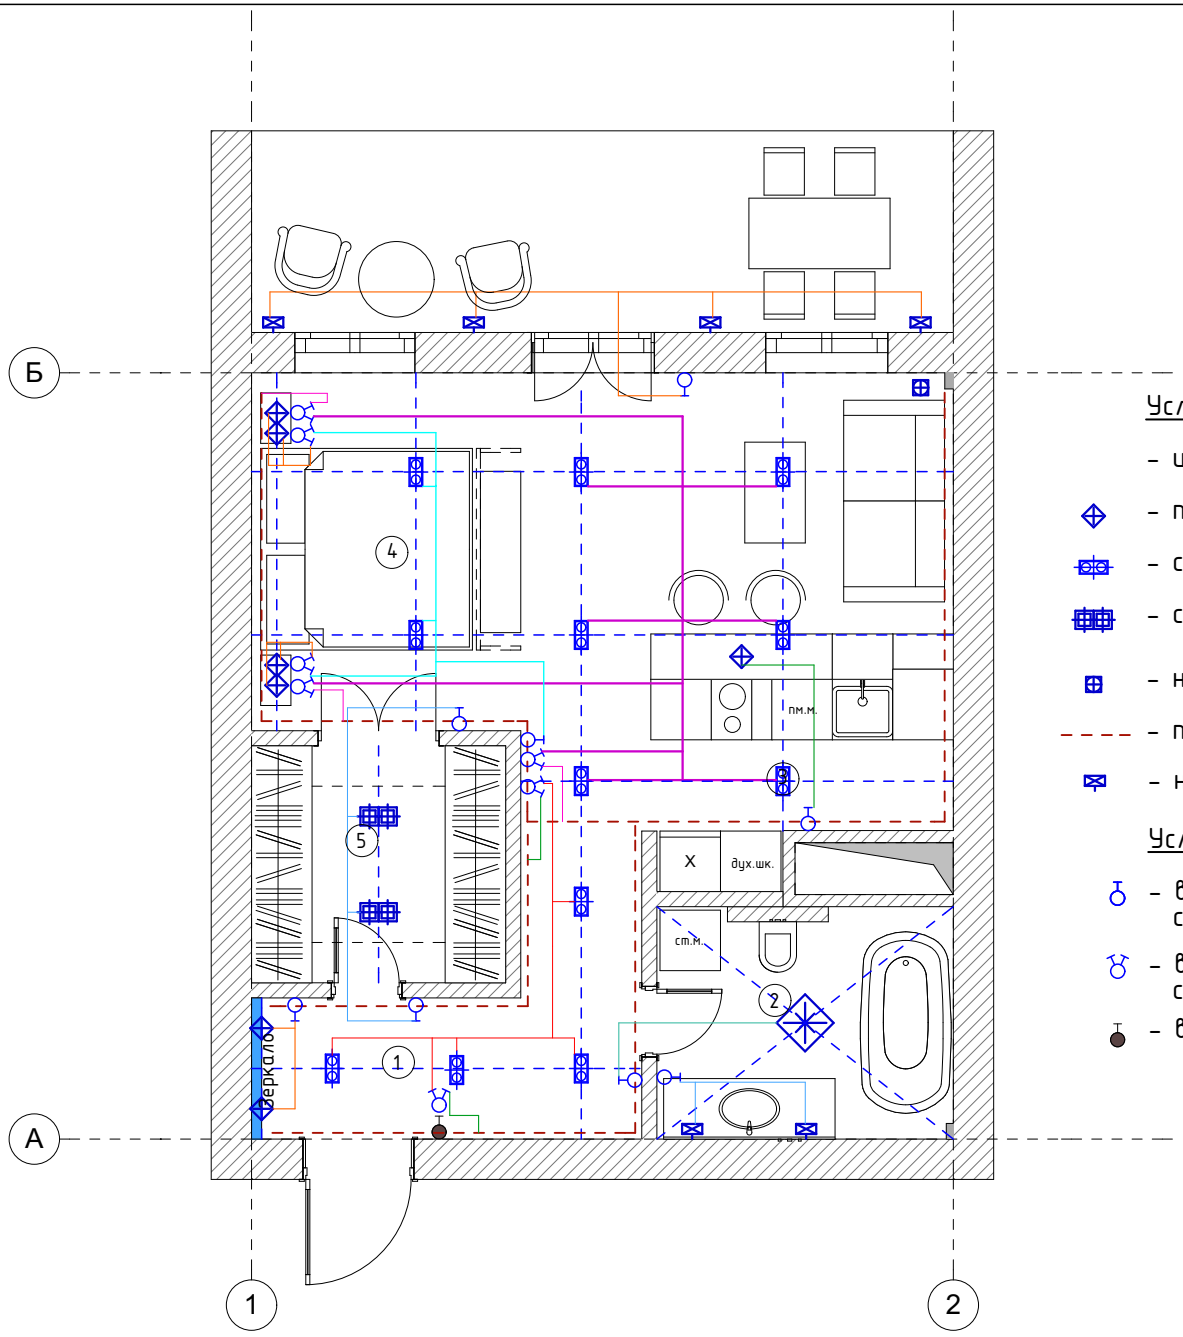

Условные обозначения:

- центральный светильник
- подвесной потолочный светильник
- светильник встроенный потолочный
- светильник потолочный накладной
- настольная лампа, торшер
- подсветка светодиодная скрытая
- настенный светильник (бра, подсветка в стене)

Условные обозначения:

- выключатель одноклавишный скрытой установки
- выключатель двухклавишный скрытой установки
- выключатель всего света

BERGHAUS CONSTRUCTION
ДИЗАЙН | АРИХИТЕКТУРА | ИНЖЕНЕРИЯ | РЕМОНТ СТРОИТЕЛЬСТВО | УПРАВЛЕНИЕ ПРОЕКТАМИ
Москва, Угрешская, 2 стр. 35
+7 495 109 02 12
info@bh-d.ru www.bh-d.ru

Объект:

1 этажный лофт 202

Местоположение:

город Москва ЖК "Дерге" Петровский бульвар д. 17/1 лофт 202

Схема включения света


Заказчик	Ф.И.О.
	Колесникова Л.
Выполнил	Ф.И.О.
Дизайнер	*Шаванова К.П.*
Дизайнер	*Башарин В.Л.*

стадия:

Дизайн проект

дата : *29.10.2018*

	лист	листов
М 1:75	*18*	24
А3		

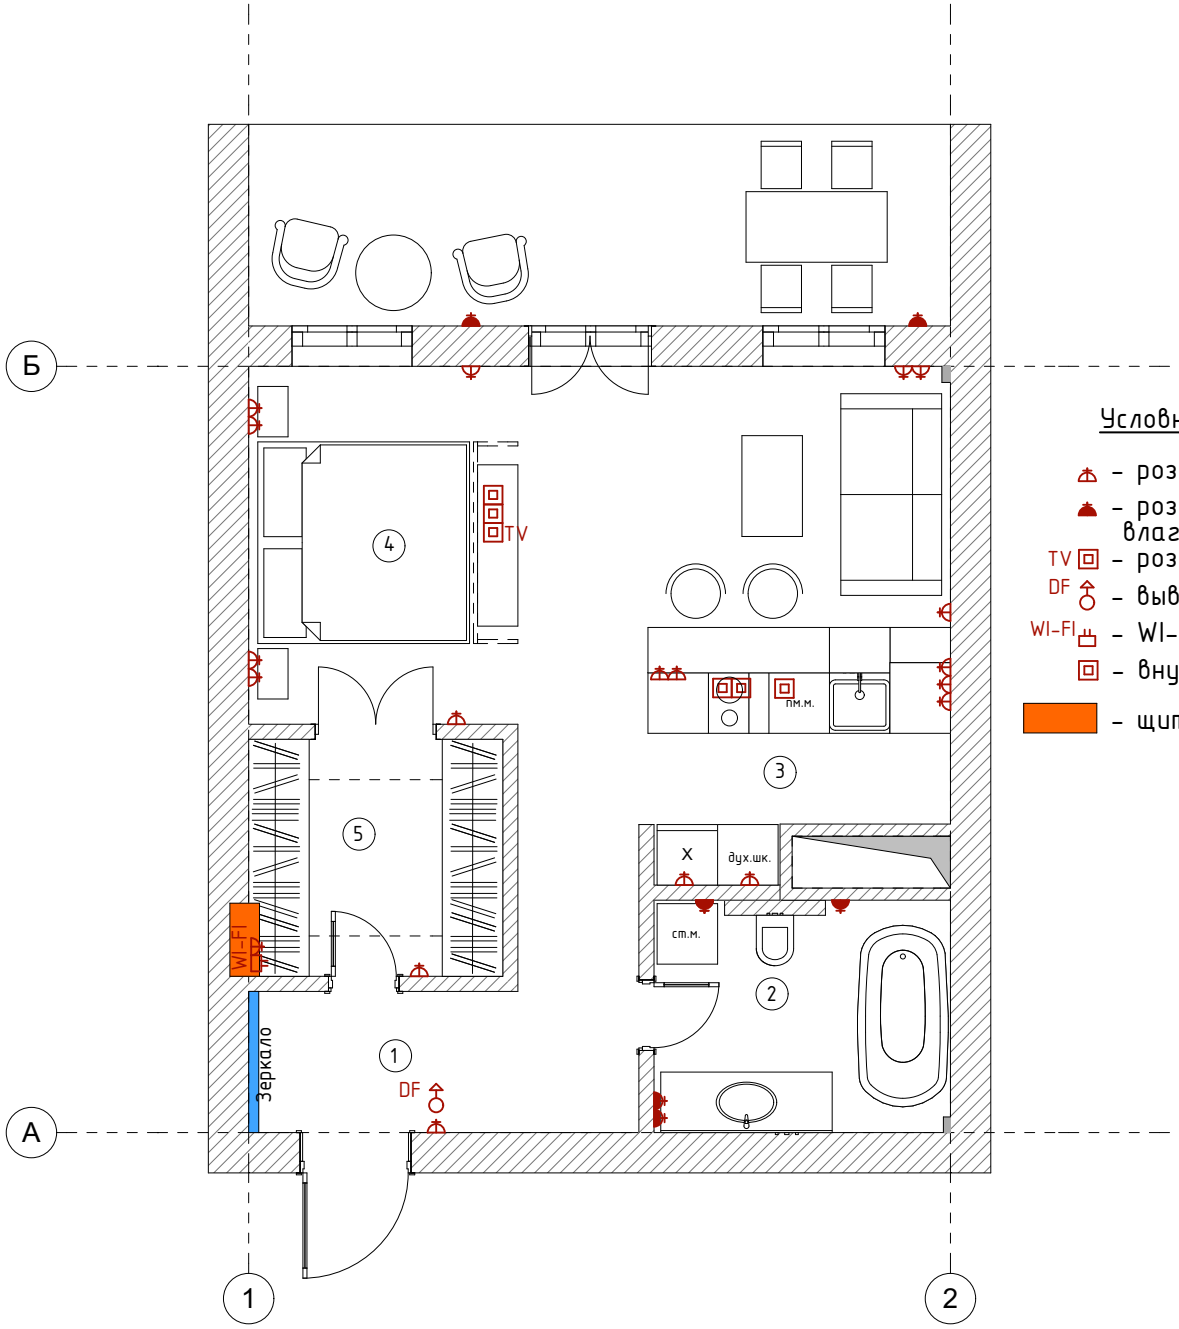

Условные обозначения:

- – розетка 220 V, скрытой установки
- – розетка 220 V, скрытой установки влагозащитная
- TV – розетка телевизионная (внутрипольная)
- DF – вывод под домофон
- WI-FI – WI-FI модем
- – внутрипольная розетка 220 V
- – щиток

BERGHAUS CONSTRUCTION

ДИЗАЙН | АРИХИТЕКТУРА | ИНЖЕНЕРИЯ | РЕМОНТ СТРОИТЕЛЬСТВО | УПРАВЛЕНИЕ ПРОЕКТАМИ

Москва, Угрешская, 2 стр. 35
+7 495 109 02 12
info@bh-d.ru www.bh-d.ru

Объект:

1 этажный лофт 202

Местоположение:

город Москва ЖК "Дерге" Петровский бульвар д. 17/1 лофт 202

План розеток


Заказчик	Ф.И.О.
	Колесникова Л.
Выполнил	Ф.И.О.
Дизайнер	*Шаванова К.П.*
Дизайнер	*Башарин В.Л.*

стадия:

Дизайн проект

дата : *29.10.2018*

	лист	листов
М 1:75	*19*	24
А3		

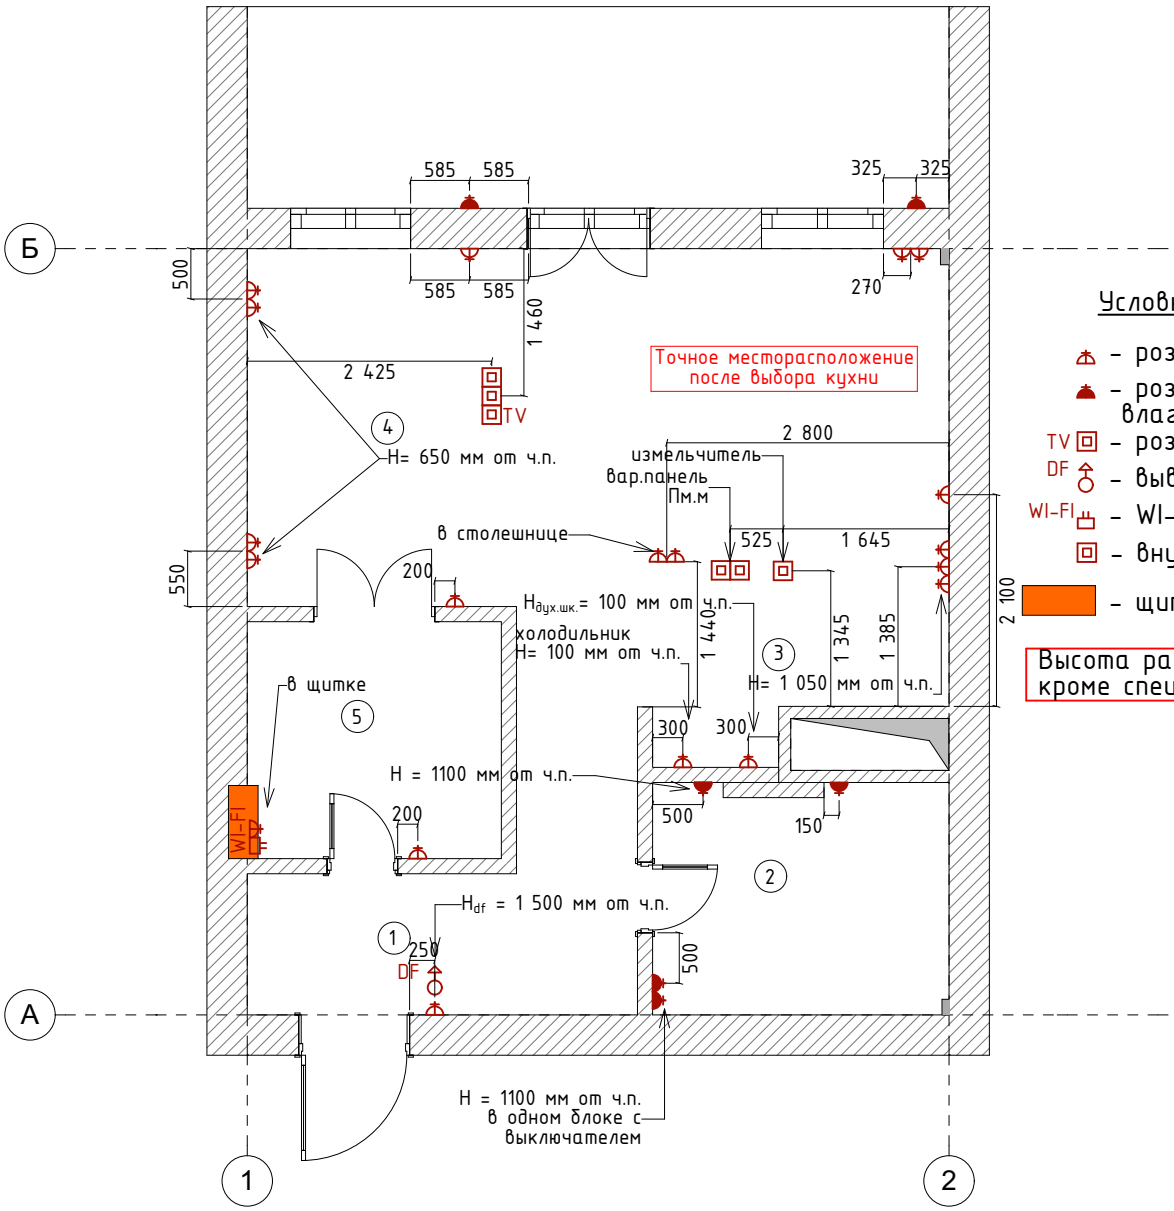

Условные обозначения:

- – розетка 220 V, скрытой установки
- – розетка 220 V, скрытой установки влагозащитная
- TV – розетка телевизионная (внутрипольная)
- DF – вывод под домофон
- WI-FI – WI-FI модем
- – внутрипольная розетка 220 V
- – щиток

Высота расположения розеток 300 мм от ч.п., кроме специально маркированных

BERGHAUS CONSTRUCTION

ДИЗАЙН | АРХИТЕКТУРА | ИНЖЕНЕРИЯ | РЕМОНТ СТРОИТЕЛЬСТВО | УПРАВЛЕНИЕ ПРОЕКТАМИ

Москва, Угрешская, 2 стр. 35
+7 495 109 02 12
info@bh-d.ru www.bh-d.ru

Объект:

1 этажный лофт 202

Местоположение:

город Москва ЖК "Дерге" Петровский бульвар д. 17/1 лофт 202

План розеток с размерами

Заказчик	Ф.И.О.
	Колесникова Л.
Выполнил	Ф.И.О.
Дизайнер	*Шаванова К.П.*
Дизайнер	*Башарин В.Л.*

стадия:

Дизайн проект

дата : *29.10.2018*

	лист	листов
М 1:75	*20*	24
А3		





Холл





Спальня





Кухня


THINK FREELY
HOPE. GROW. REACH OUT
HAVE FUN
LAUGH OFTEN & LOUD
TRUST LIFE
KEEP YOUR OLD LOVE LETTERS
WEAR A SMILE
LET SOMEONE IN
GIVE THE WORLD SOME LOVE



Гостиная